




Entwurfsplanung Wohn- und Geschäftshaus Engeldamm 62 / Ecke Adalbertstraße in 10179 Berlin-Mitte

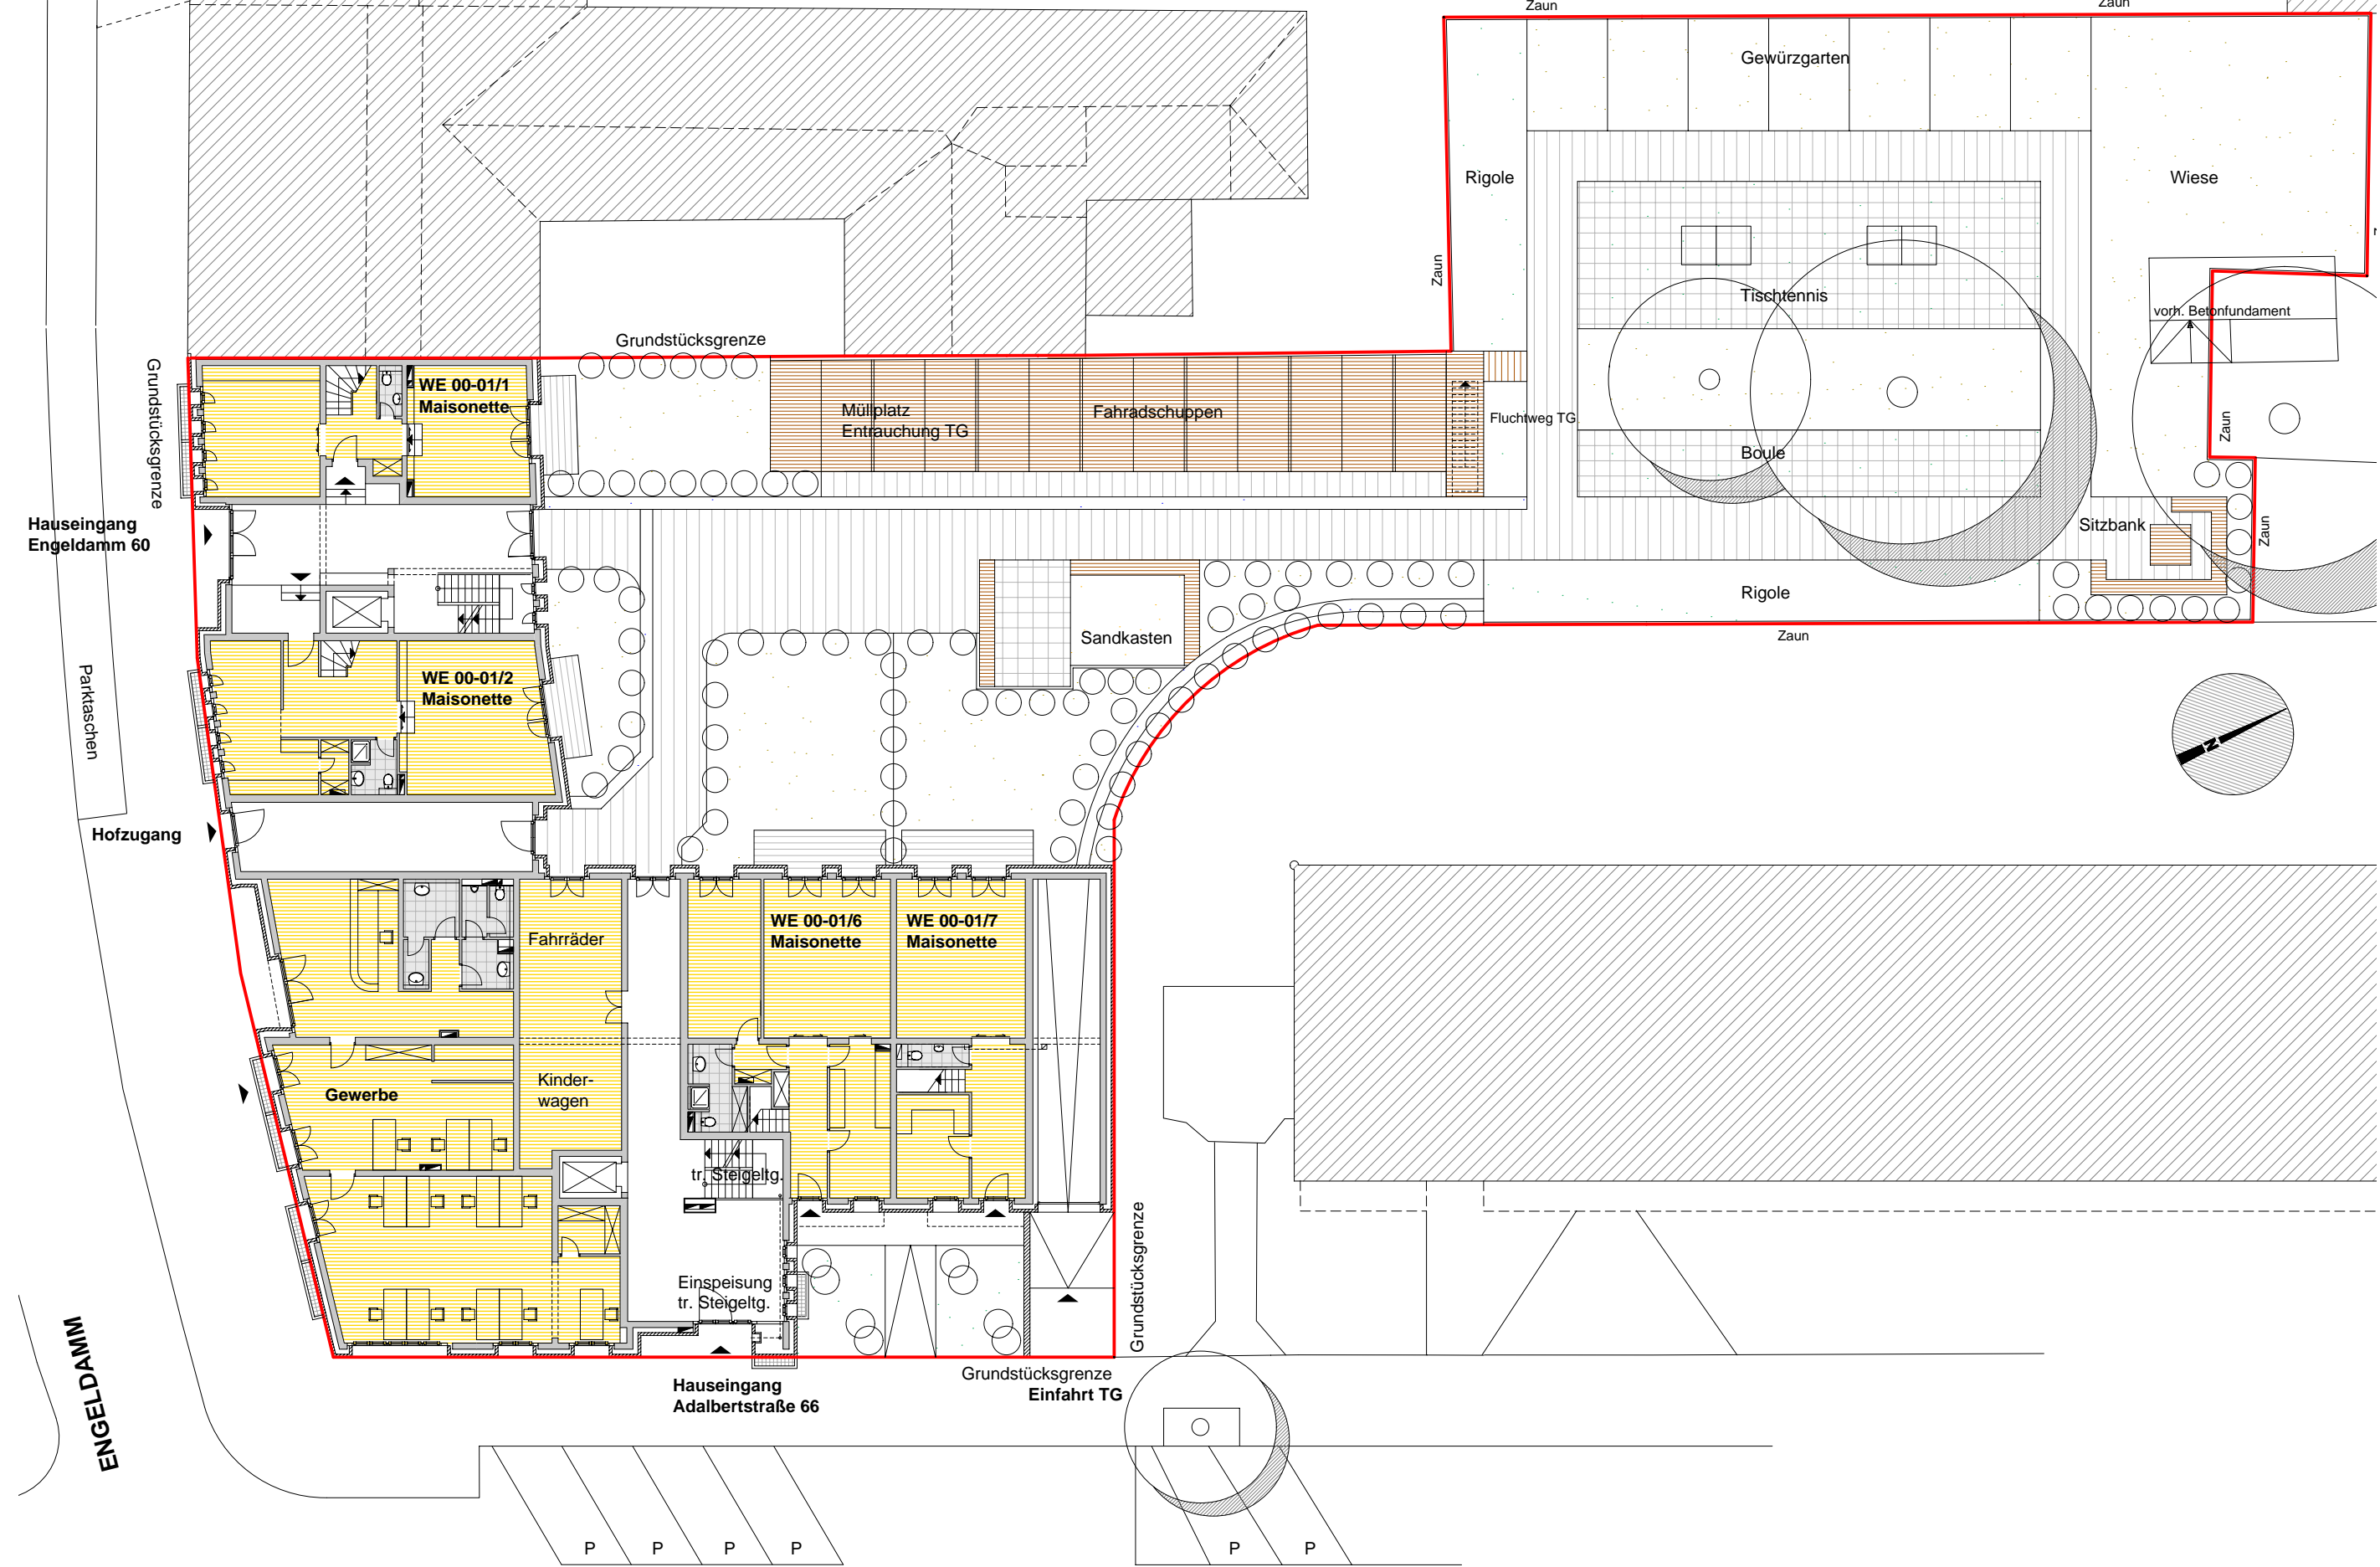


ENGELDAMM

ADALBERTSTRASSE

AUSSENANLAGEN M 1:250

NEUBAU WOHN-u. GESCHÄFTSHAUS

Engeldamm 60 / Adalbertstraße 66 - in Berlin-Mitte

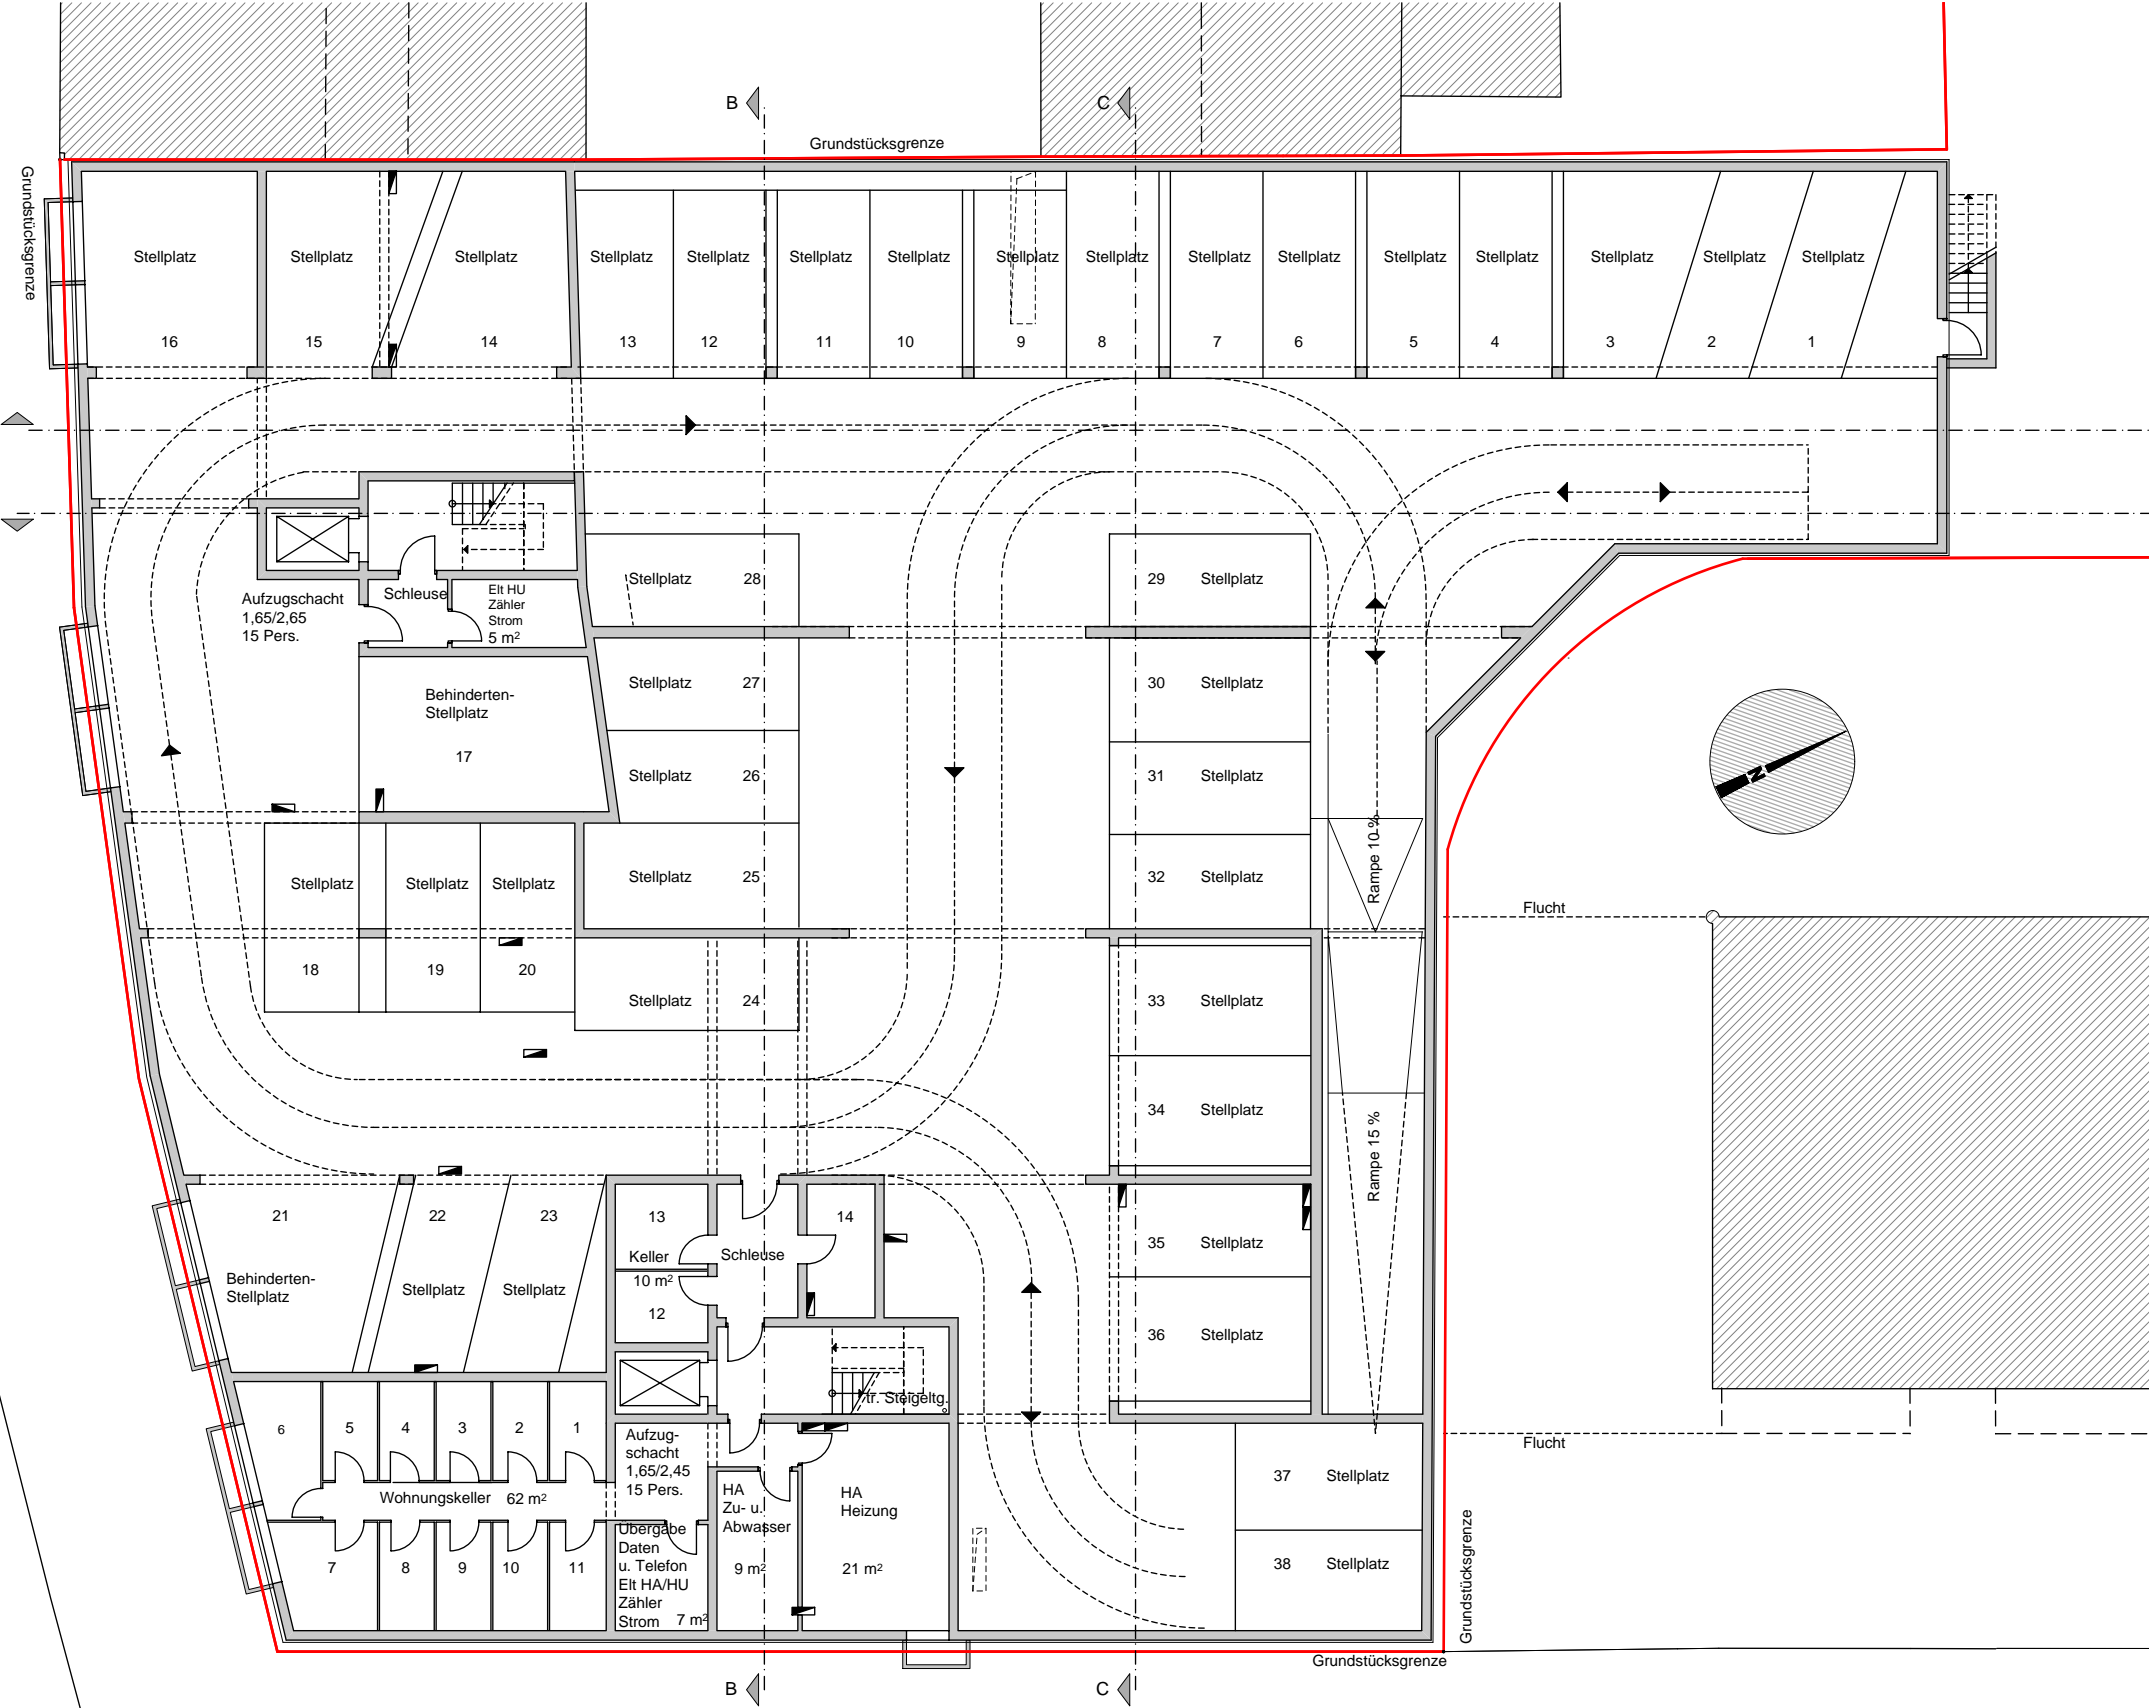

ENGELDDAMM

ADALBERTSTRASSE

KELLERGESCHOSS / TIEFGARAGE M 1:200

NEUBAU WOHN-u. GESCHÄFTSHAUS

Engeldamm 60 / Adalbertstraße 66 - in Berlin-Mitte

**WE 00-01/1
Maisonette**
57 m² + 96 m²
Nutzfläche ges. 153 m²

**WE 00-01/2
Maisonette**
69 m² + 77 m²
Nutzfläche ges. 146 m²


Gewerbe
Nutzfläche ges. 171 m²

ENGELDAMM

ADALBERTSTRASSE

ERDGESCHOSS M 1:200

Engeldamm 60 / Adalbertstraße 66 - in Berlin-Mitte

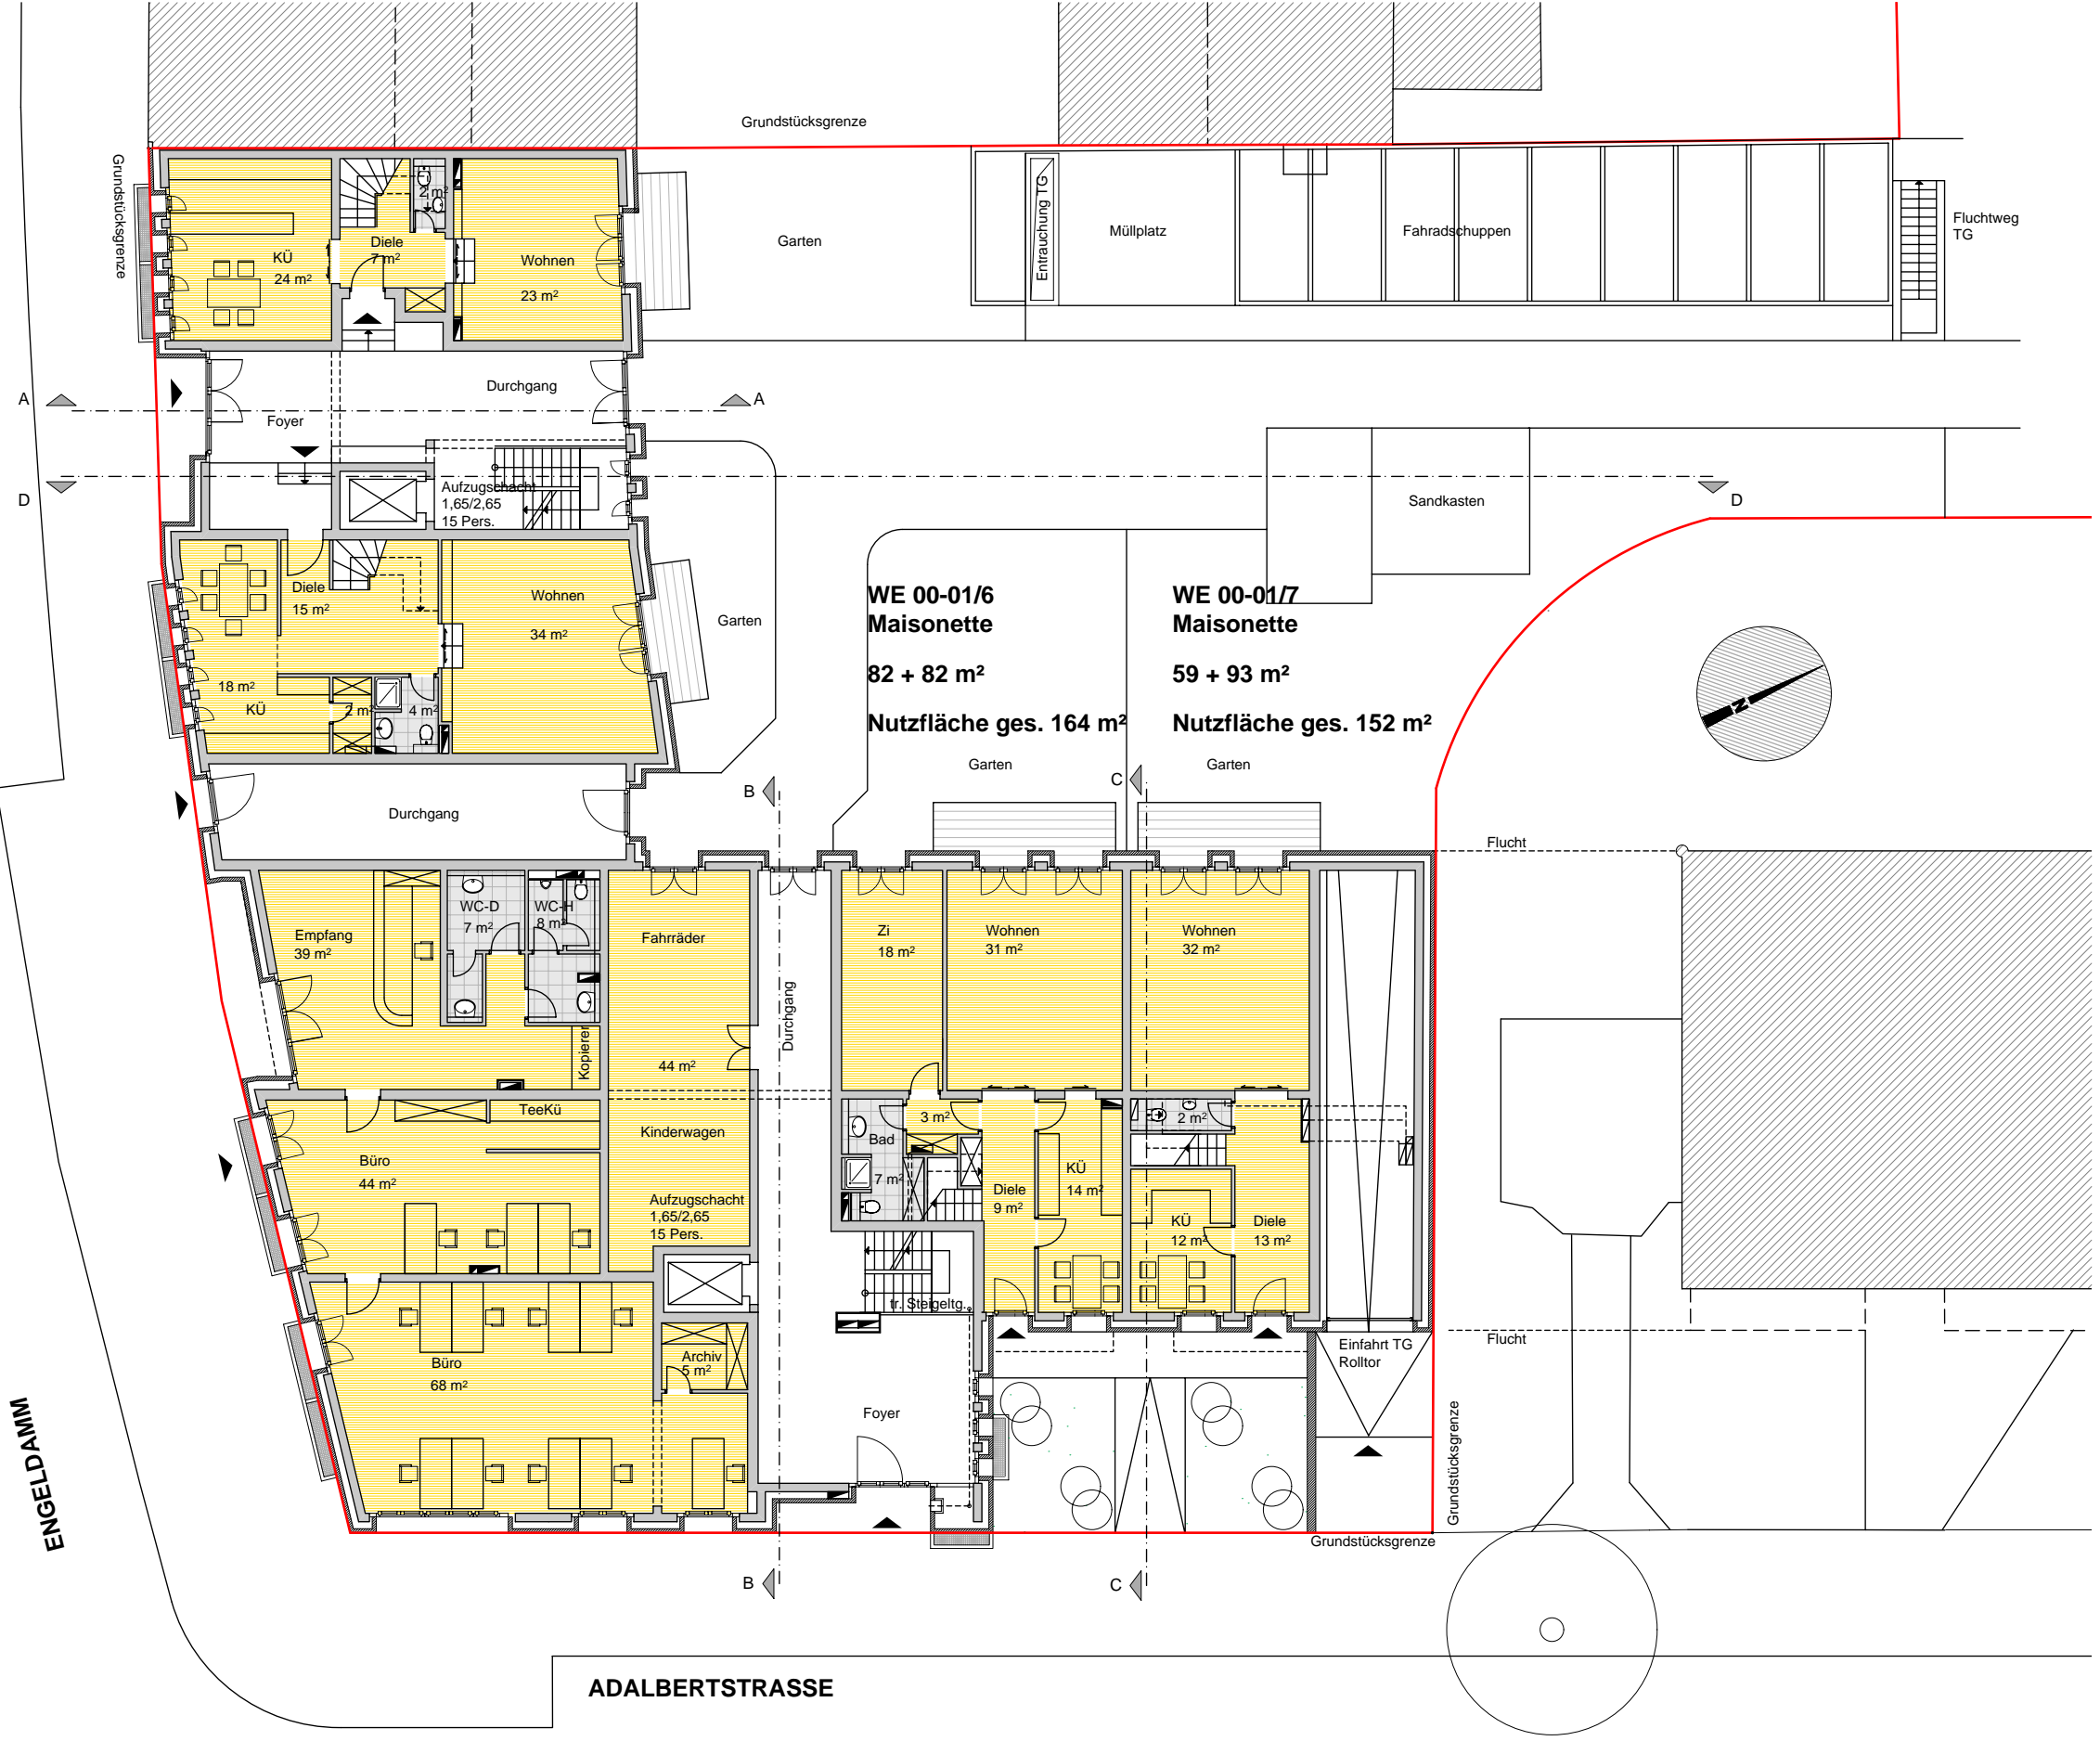

**WE 00-01/1
Maisonette**
57 m² + 96 m²
Nutzfläche ges. 153 m²

**WE 00-01/2
Maisonette**
69 m² + 77 m²
Nutzfläche ges. 146 m²

WE01/3
107 m² + (8 m² Loggia)
Nutzfläche ges. 111 m²



WE01/4
108 m² + (13 m² Balkon)
Nutzfläche ges. 114 m²

WE01/5
47 m² + (4 m² Balkon)
Nutzfläche ges. 49 m²

ADALBERTSTRASSE

1.OBERGESCHOSS M 1:200

NEUBAU WOHN-u. GESCHÄFTSHAUS

Engeldamm 60 / Adalbertstraße 66 - in Berlin-Mitte

WE04/1
 99 m² + (7 m² Balkon)
 Nutzfläche ges. 102 m²

WE04/2
 82 m² + (12 m² Balkon)
 Nutzfläche ges. 88 m²

WE04/3
 134 m² + (10 m² Balkon)
 Nutzfläche ges. 139 m²

WE04/4
 108 m² + (13 m² Balkon)
 Nutzfläche ges. 114 m²

WE04/5
 47 m² + (4 m² Balkon)
 Nutzfläche ges. 49 m²

WE03/6
 185 m² + (15 m² Balkon)
 Nutzfläche ges. 192 m²


ENGELDAMM

ADALBERTSTRASSE

2 - 4.OBERGESCHOSS M 1:200

NEUBAU WOHN-u. GESCHÄFTSHAUS

Engeldamm 60 / Adalbertstraße 66 - in Berlin-Mitte

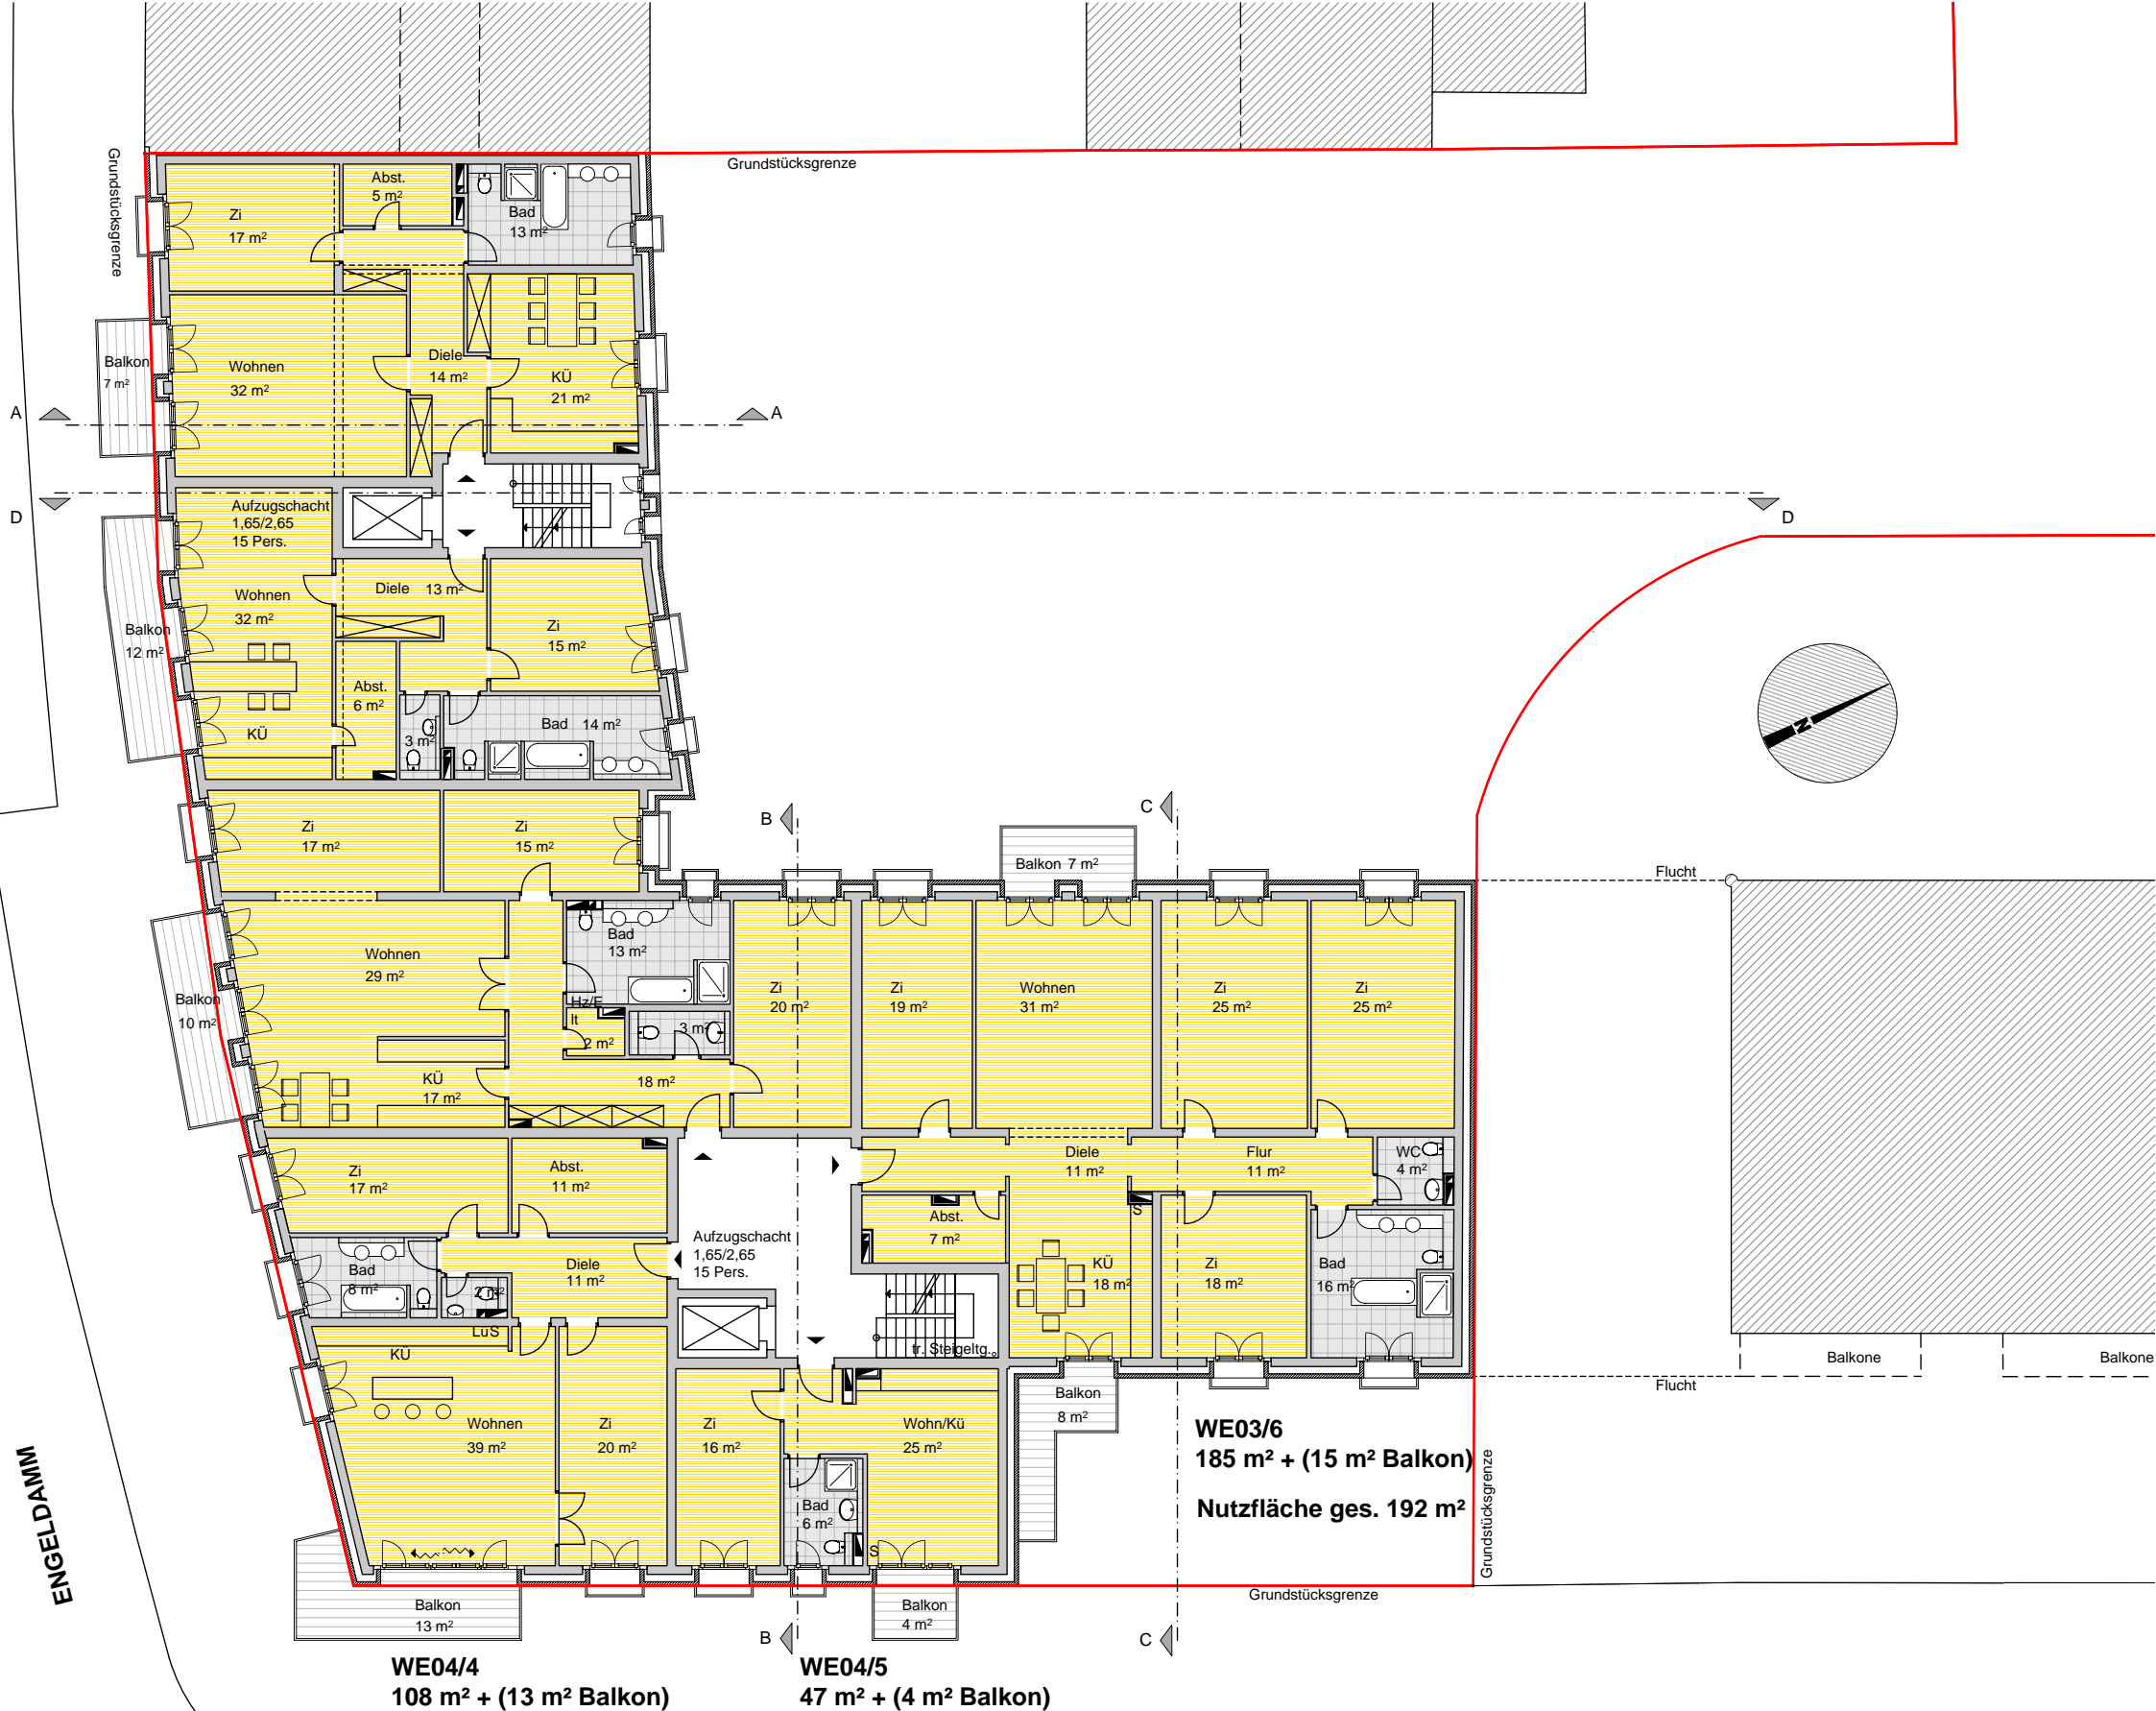

WE05-06/1
Maisonette
98 m² + 75 m² + (7 m² Balkon +
23 m² Terrasse)

Nutzfläche ges. 188 m²

WE05-06/2
Maisonette
80 m² + 59 m² + (12 m² Balkon +
16 m² Terrasse)

Nutzfläche ges. 153 m²

WE05/3
134 m² + (8 m² Balkon)

Nutzfläche ges. 138 m²

WE05/4
108 m² + (12 m² Balkon)

Nutzfläche ges. 114 m²

WE05/5
47 m² + (4 m² Balkon)

Nutzfläche ges. 49 m²

WE05/6
185 m² + (15 m² Balkon)
Nutzfläche ges. 192 m²


ADALBERTSTRASSE

5.OBERGESCHOSS M 1:200

NEUBAU WOHN-u. GESCHÄFTSHAUS

Engeldamm 60 / Adalbertstraße 66 - in Berlin-Mitte

ENGELDDAMM

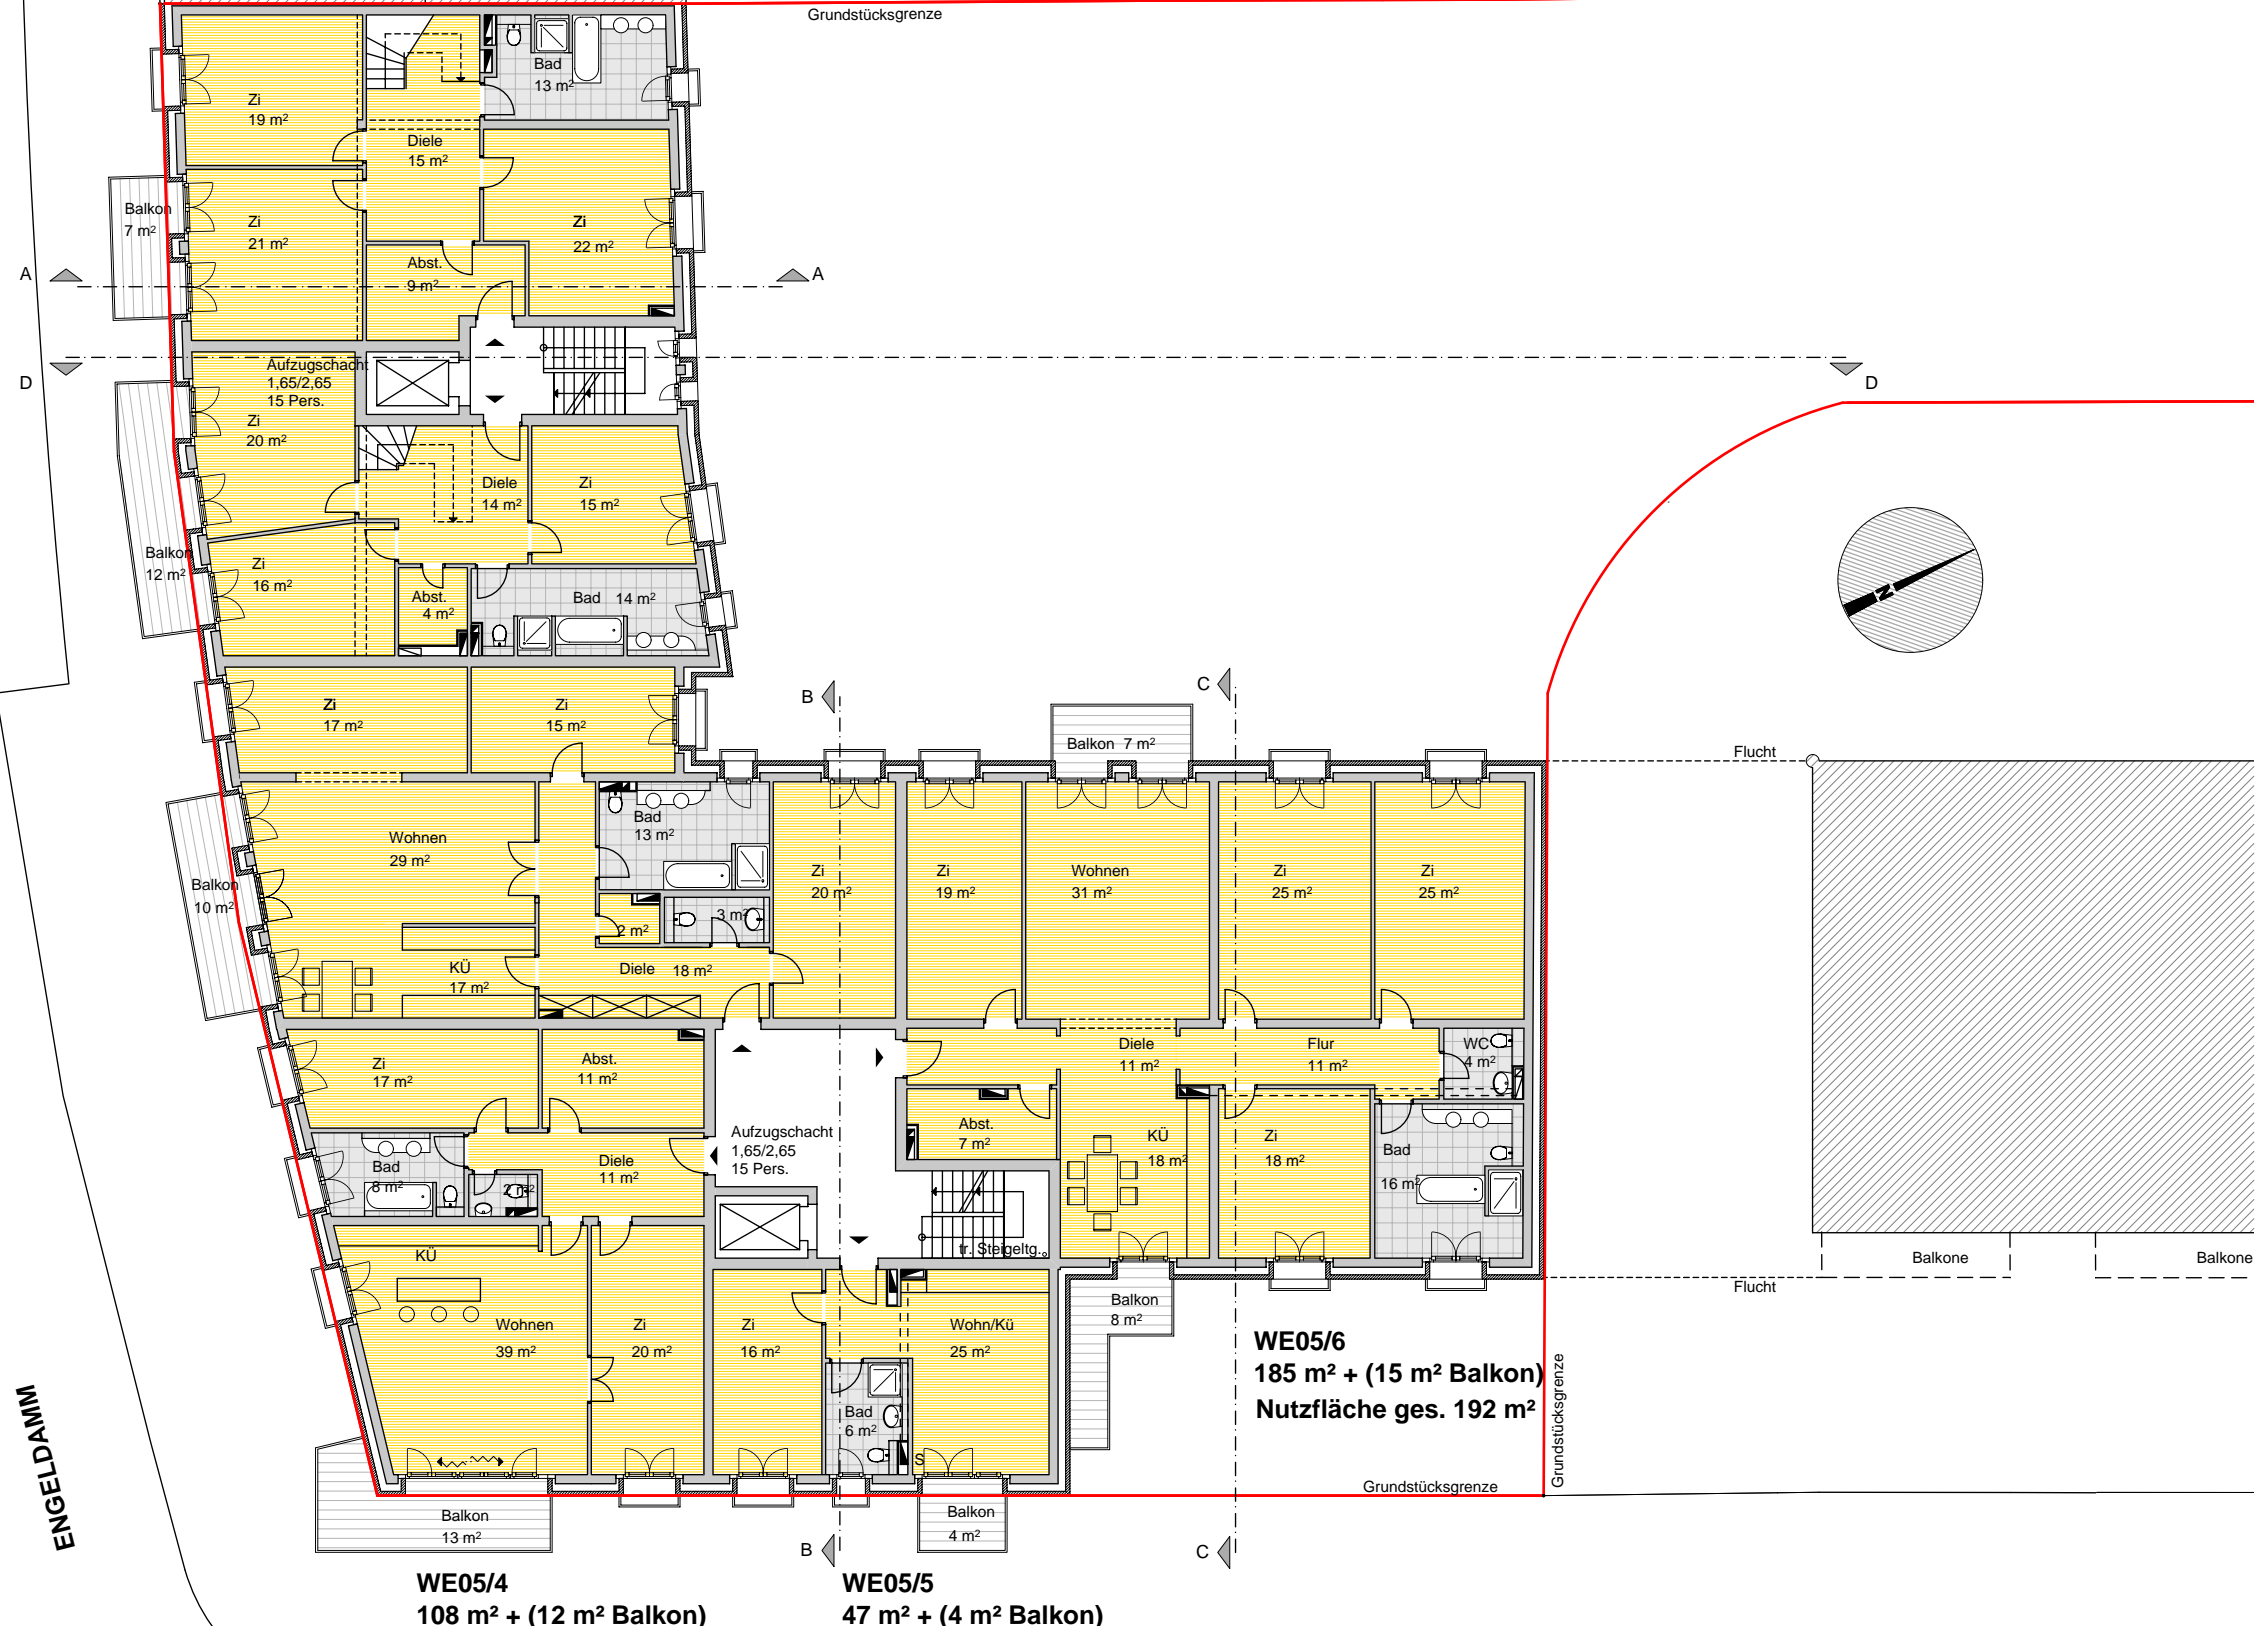

WE05-06/1
Maisonette
98 m² + 75 m² + (7 m² Balkon + 23 m² Terrasse)

Nutzfläche ges. 188 m²

WE05-06/2
Maisonette
80 m² + 59 m² + (12 m² Balkon + 16 m² Terrasse)

Nutzfläche ges. 153 m²

WE06/3
114 m² + (19 m² Terrasse)

Nutzfläche ges. 124 m²

WE06/4
105 m² + (52 m² Terrasse)
Nutzfläche ges. 131 m²

WE06/6
137 m² + (13 m² Balkon + 51 m² Terrasse)
Nutzfläche ges. 171 m²


ENGELDAMM

ADALBERTSTRASSE

6.OBERGESCHOSS M 1:200

NEUBAU WOHN-u. GESCHÄFTSHAUS

Engeldamm 60 / Adalbertstraße 66 - in Berlin-Mitte

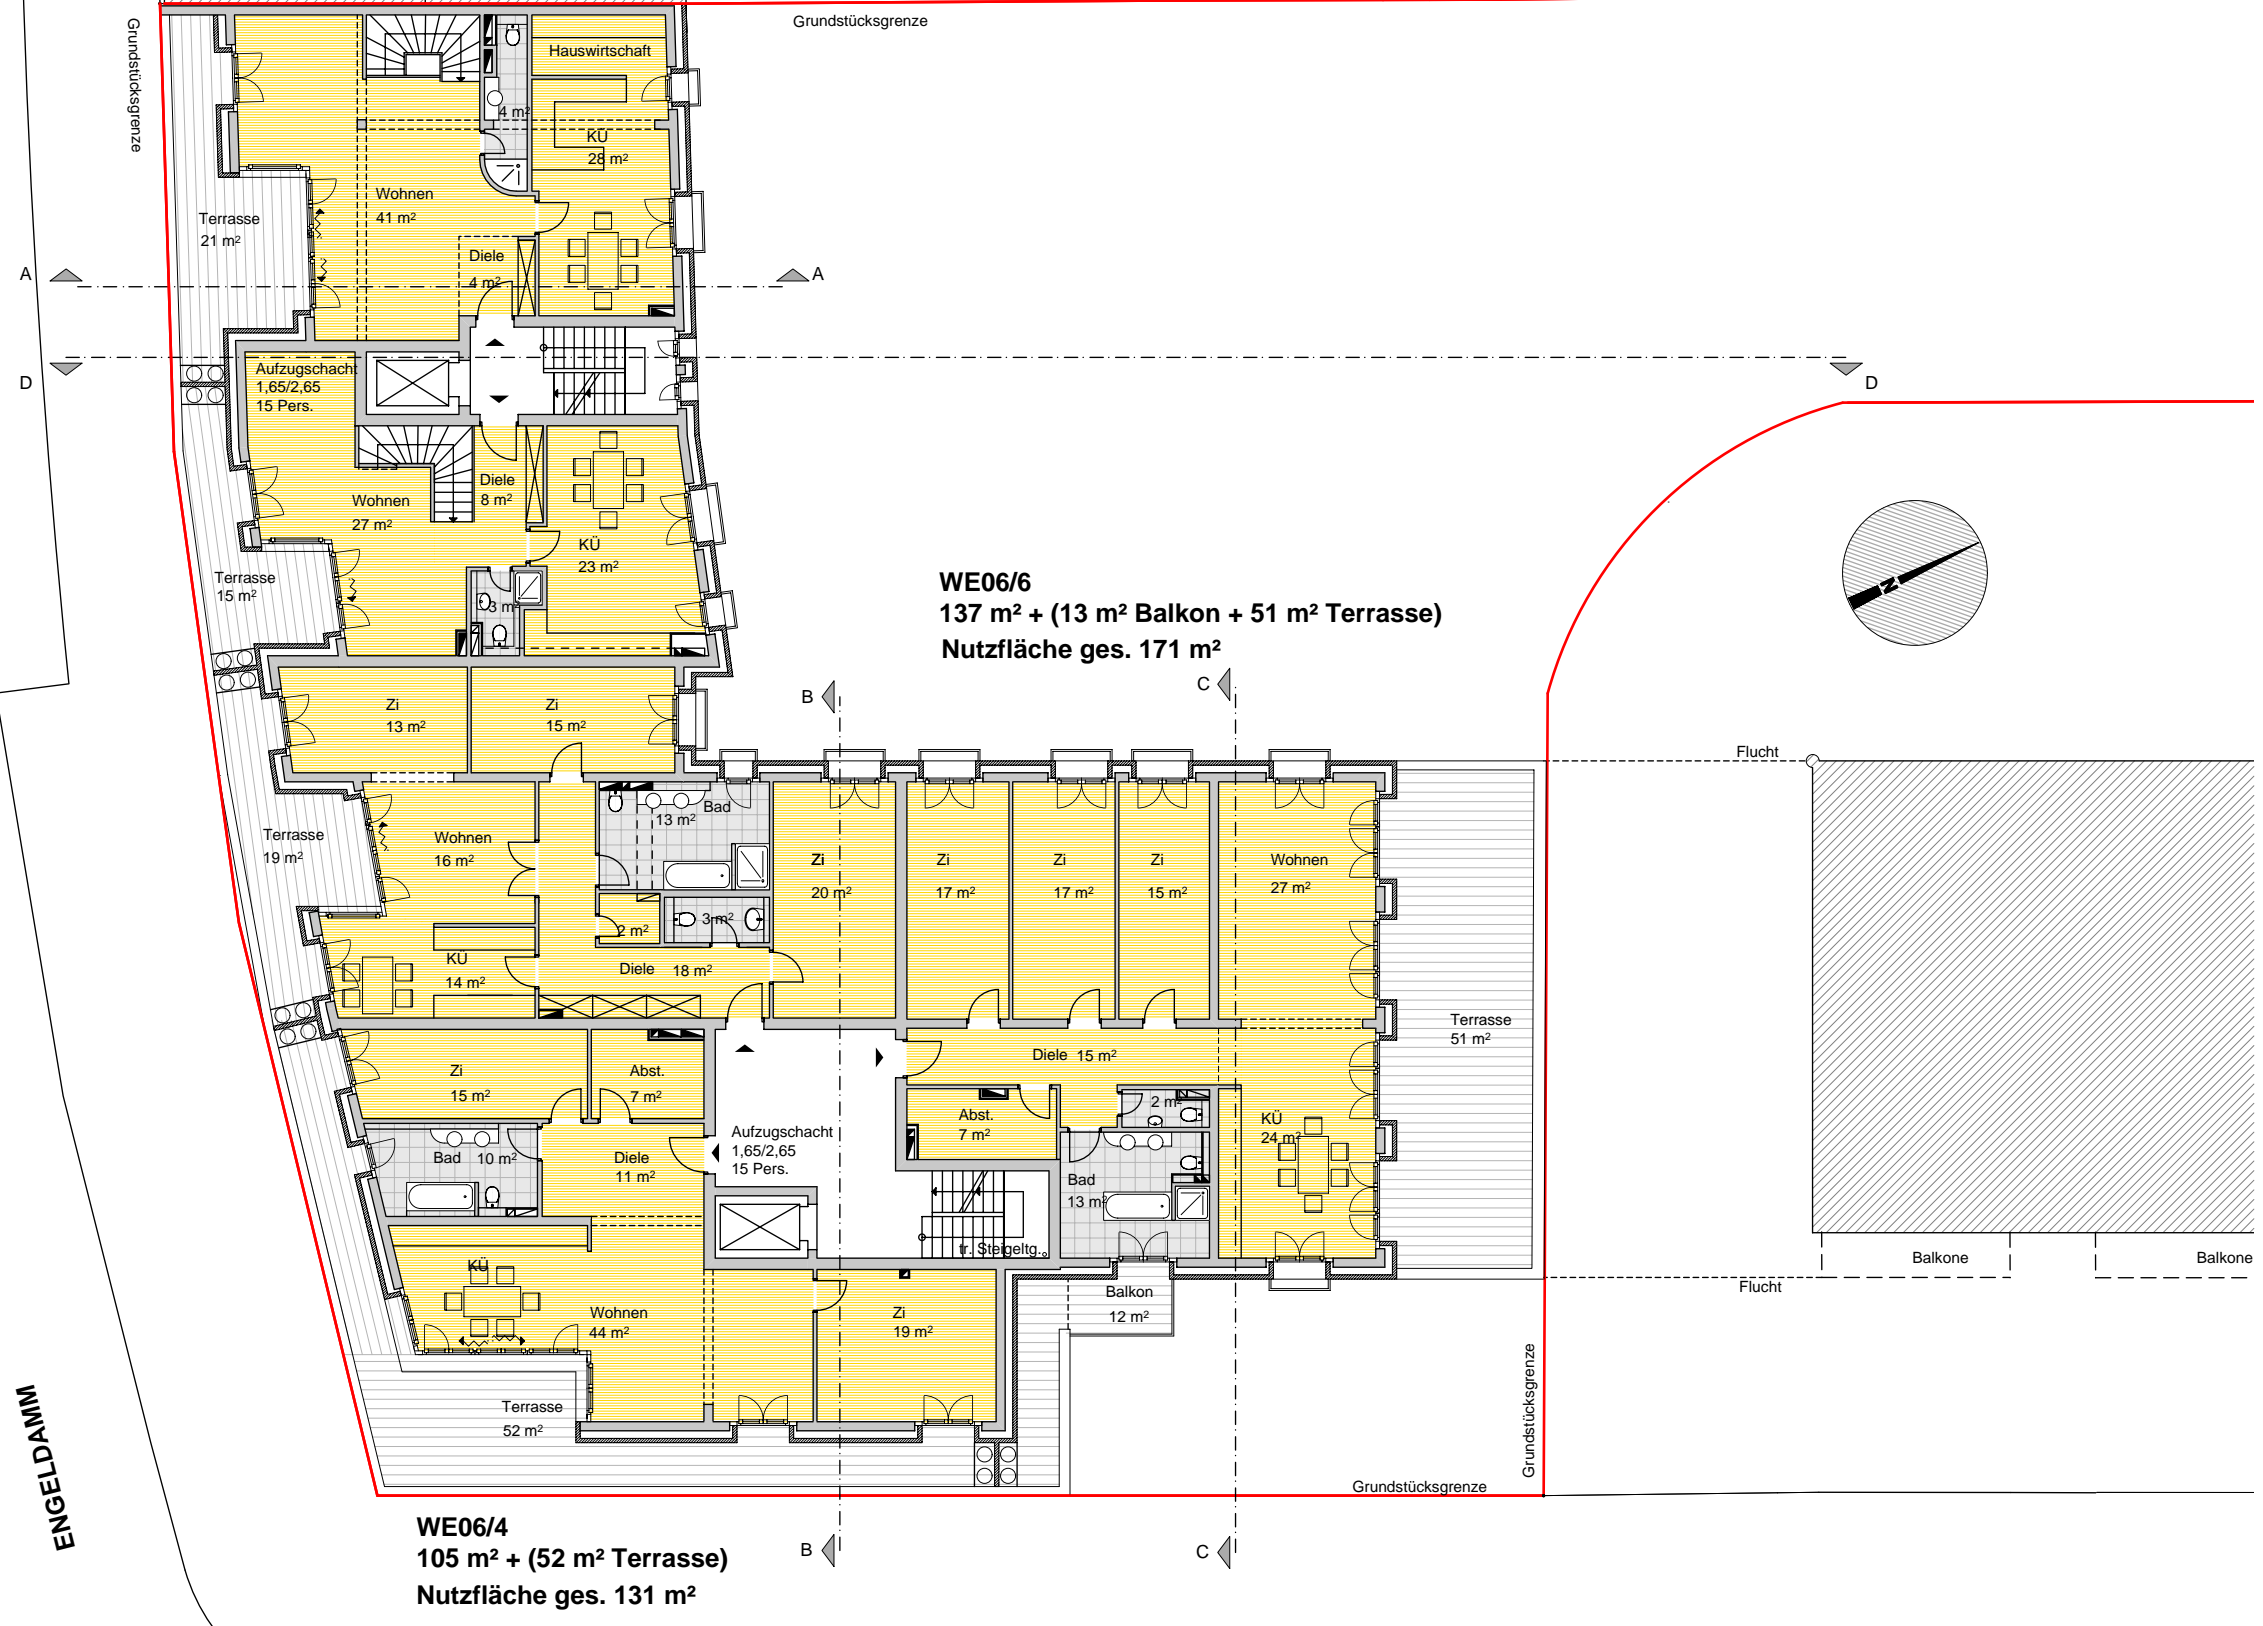

WE07/1
Studio
65 m² + (8 m² Terrasse)

Nutzfläche ges. 69 m²

WE07/2
Studio
52 m² + (6 m² Terrasse)

Nutzfläche ges. 55 m²

WE07/3
Studio
100 m² + (6 m² Terrasse)

Nutzfläche ges. 103 m²

WE07/4
Studio
76 m² + (17 m² Terrasse)

Nutzfläche ges. 84 m²


ENGELDAMM


ADALBERTSTRASSE

7.OBERGESCHOSS M 1:200

NEUBAU WOHN-u. GESCHÄFTSHAUS

Engeldamm 60 / Adalbertstraße 66 - in Berlin-Mitte

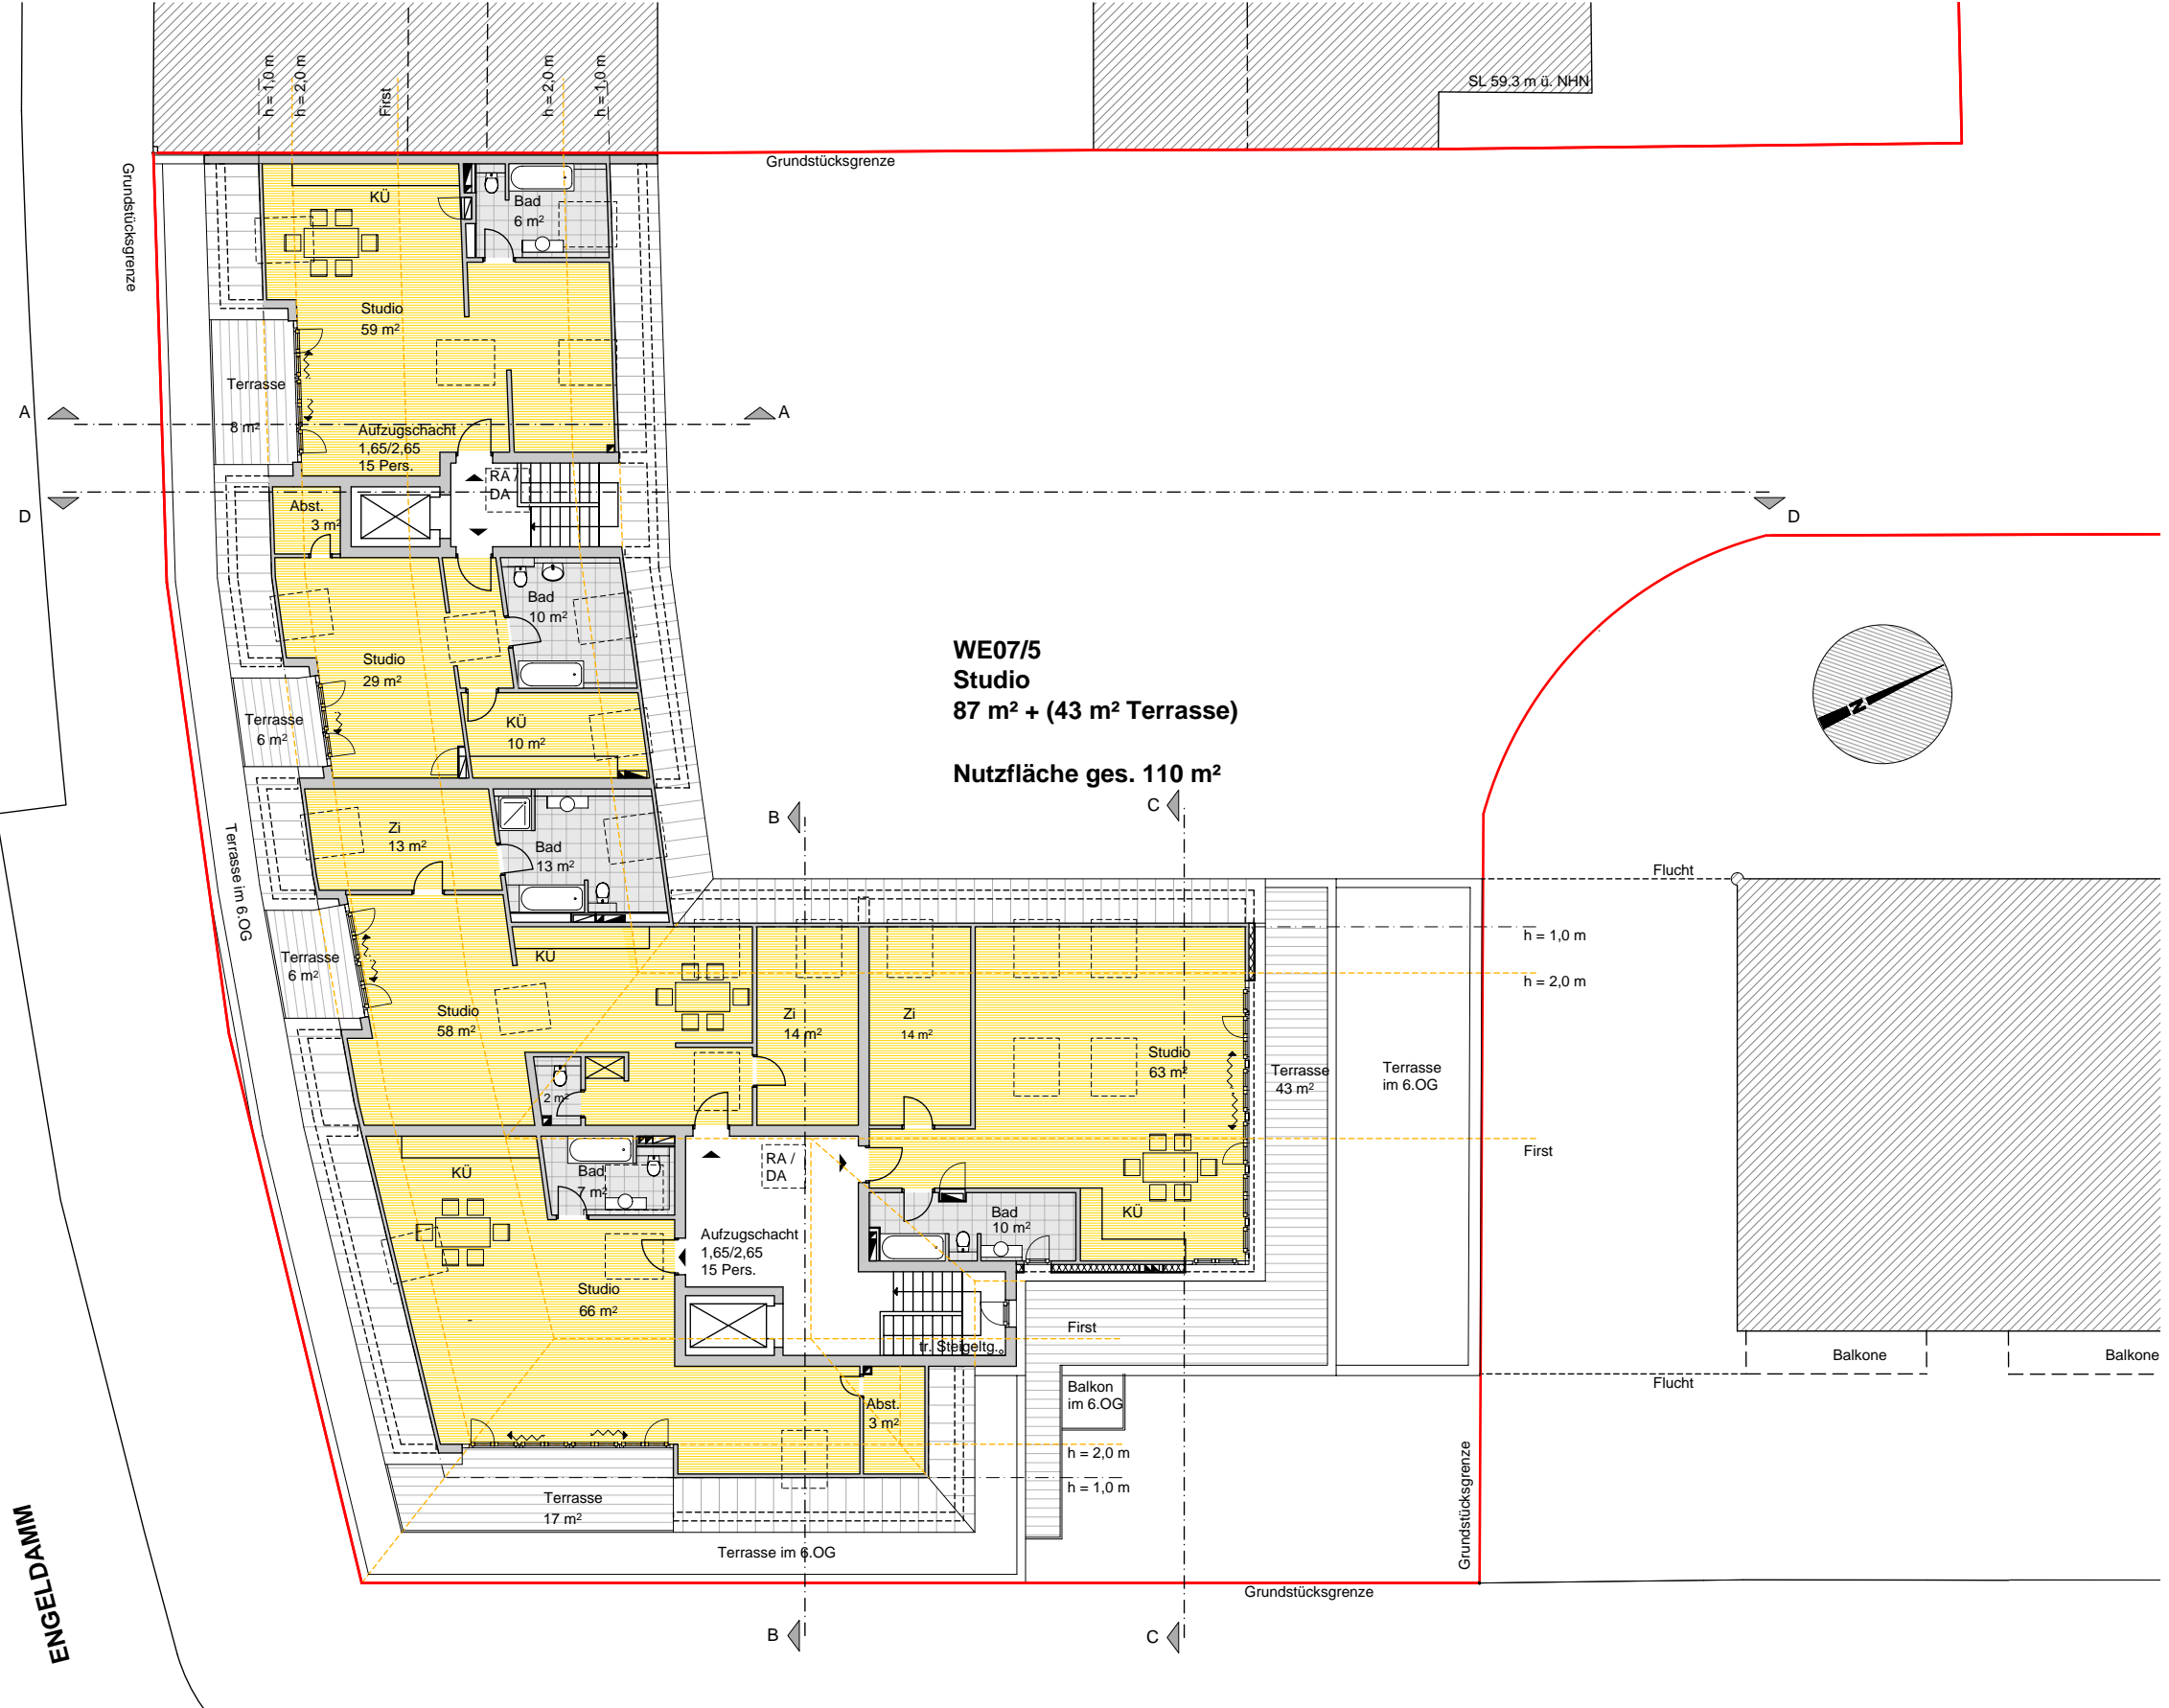


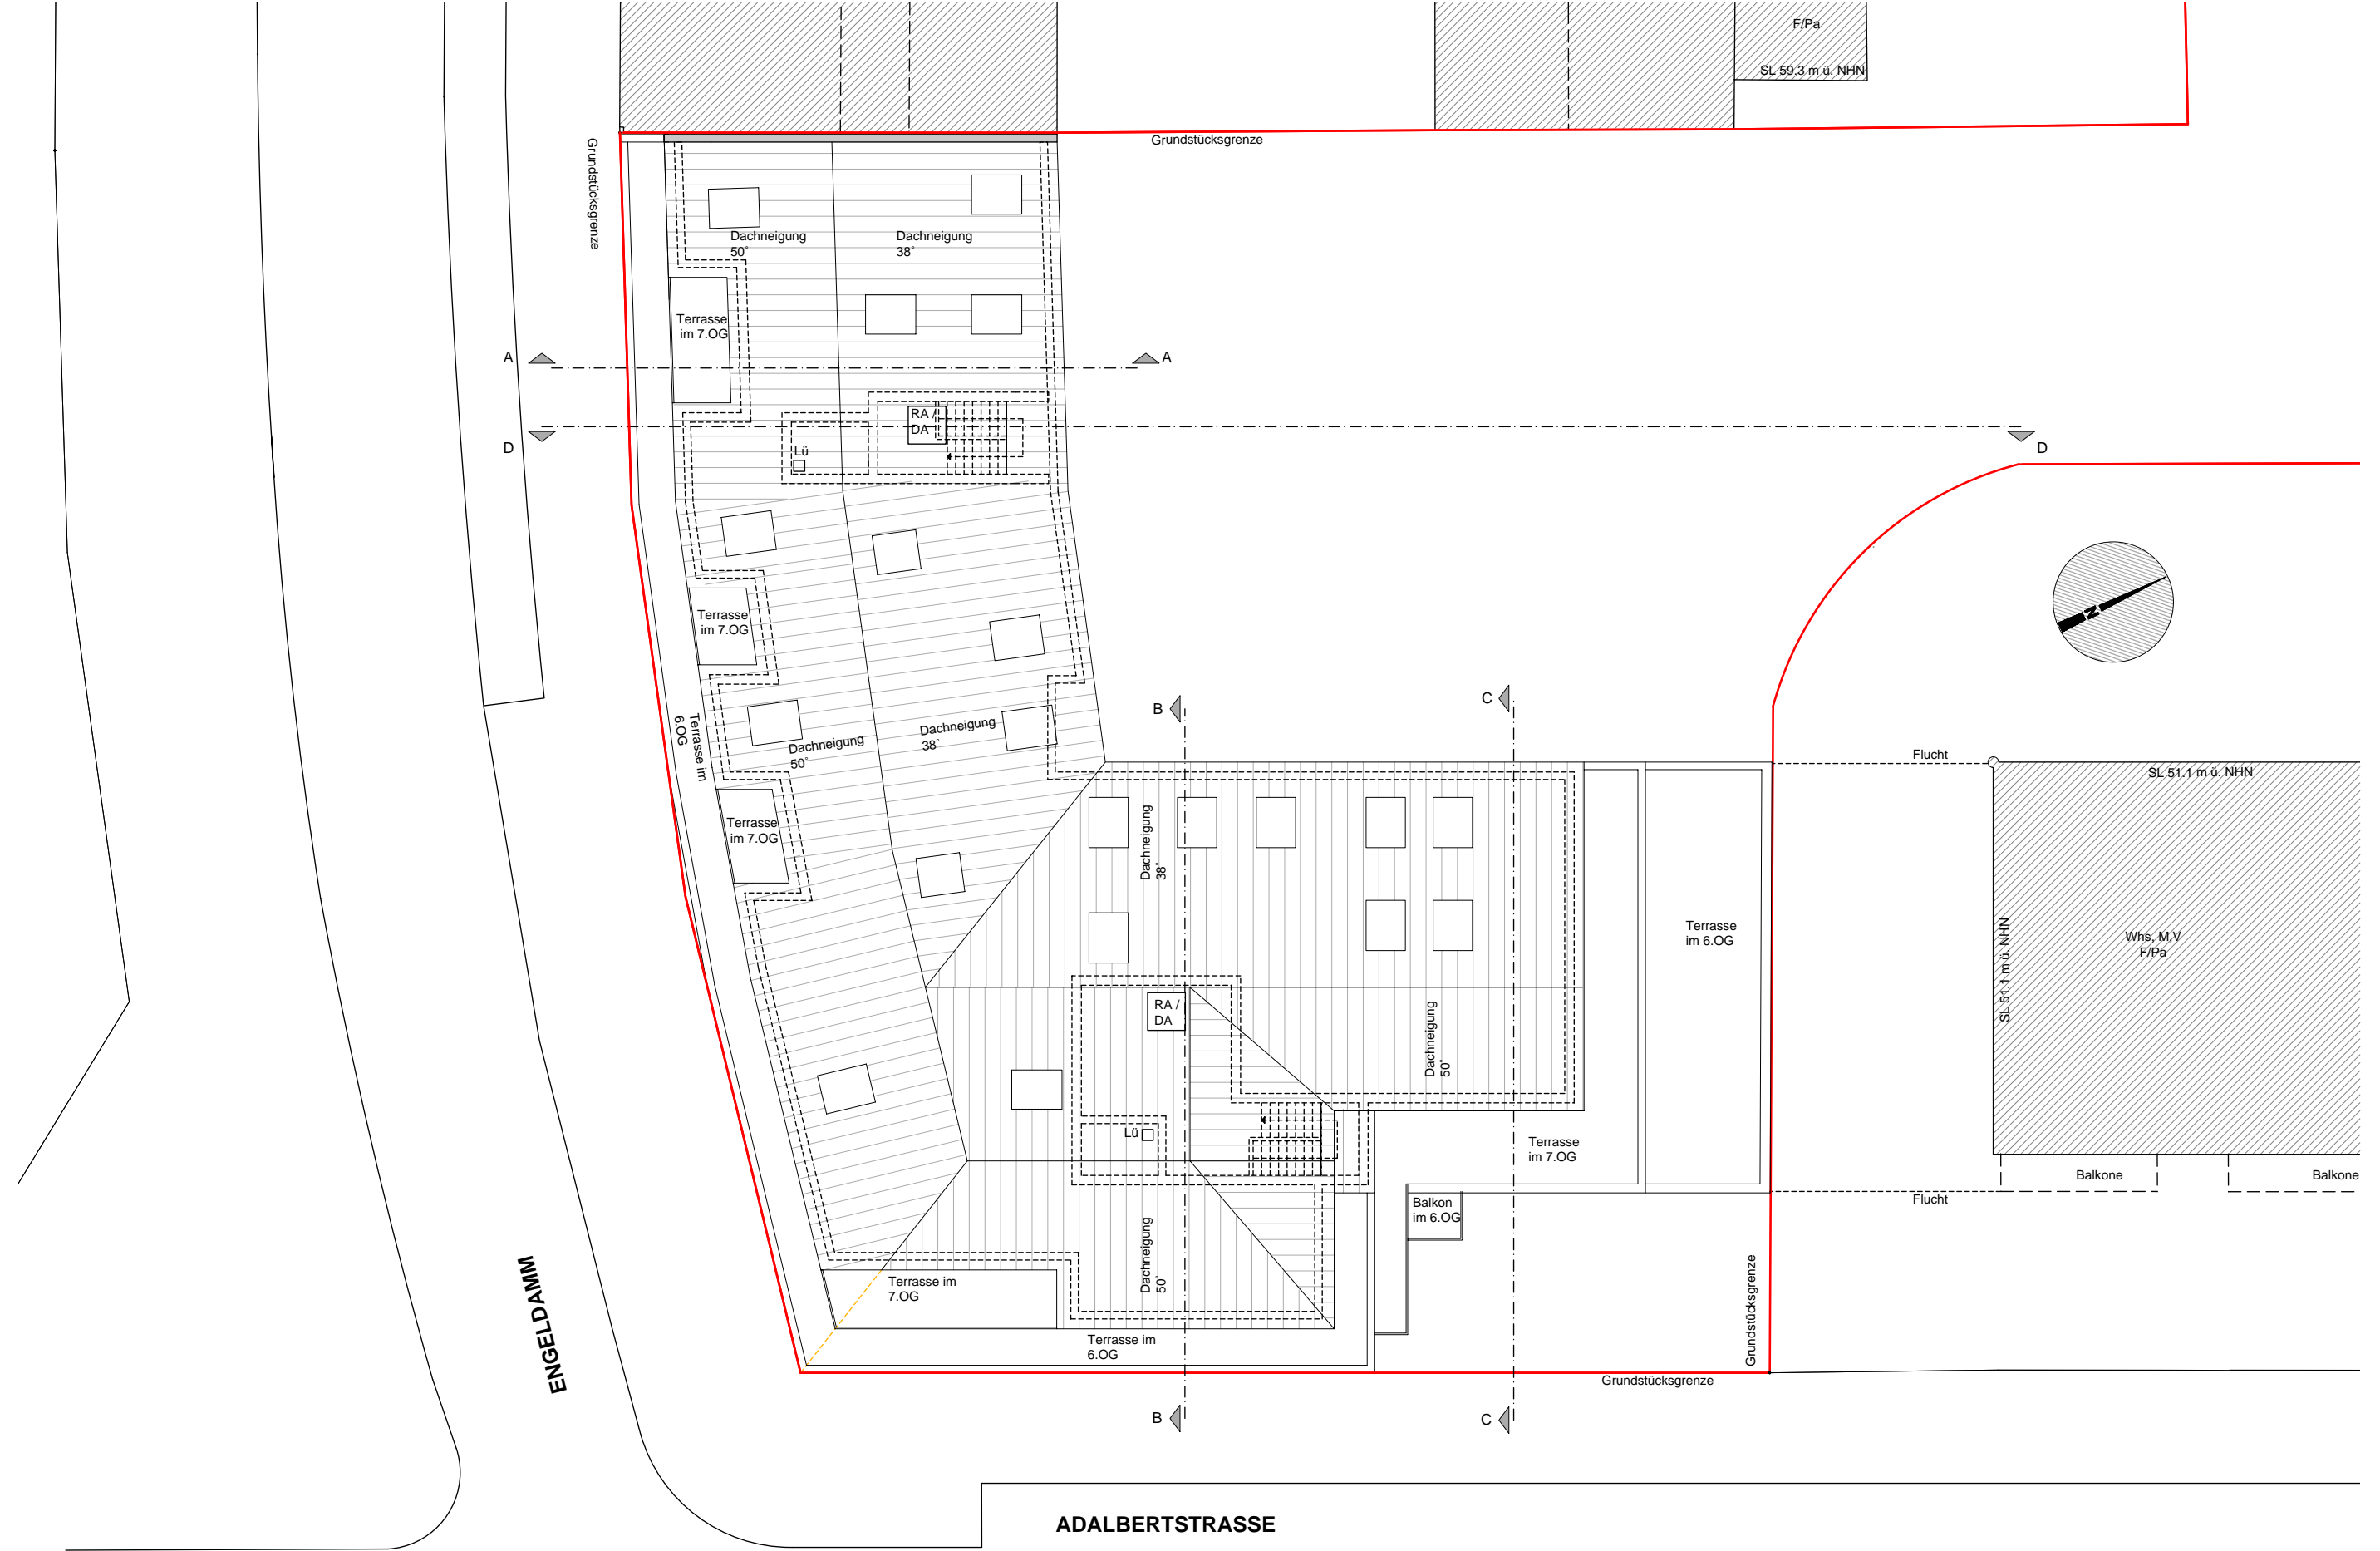


DACHAUFSICHT M 1:200

NEUBAU WOHN-u. GESCHÄFTSHAUS

Engeldamm 60 / Adalbertstraße 66 - in Berlin-Mitte

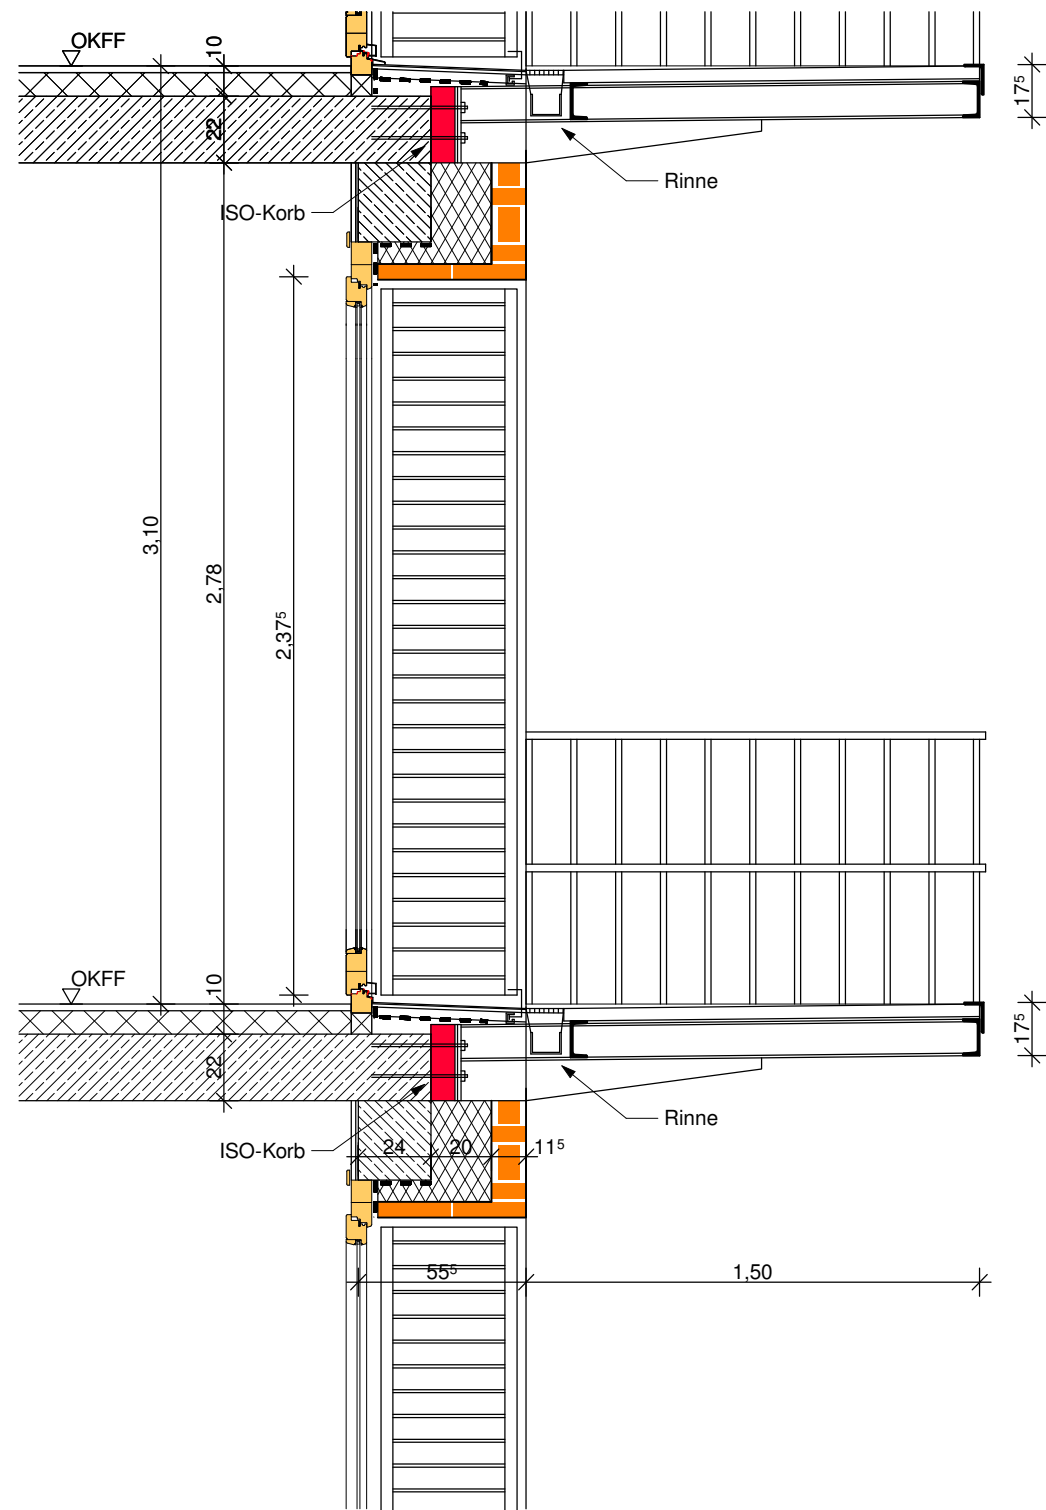

SCHNITT

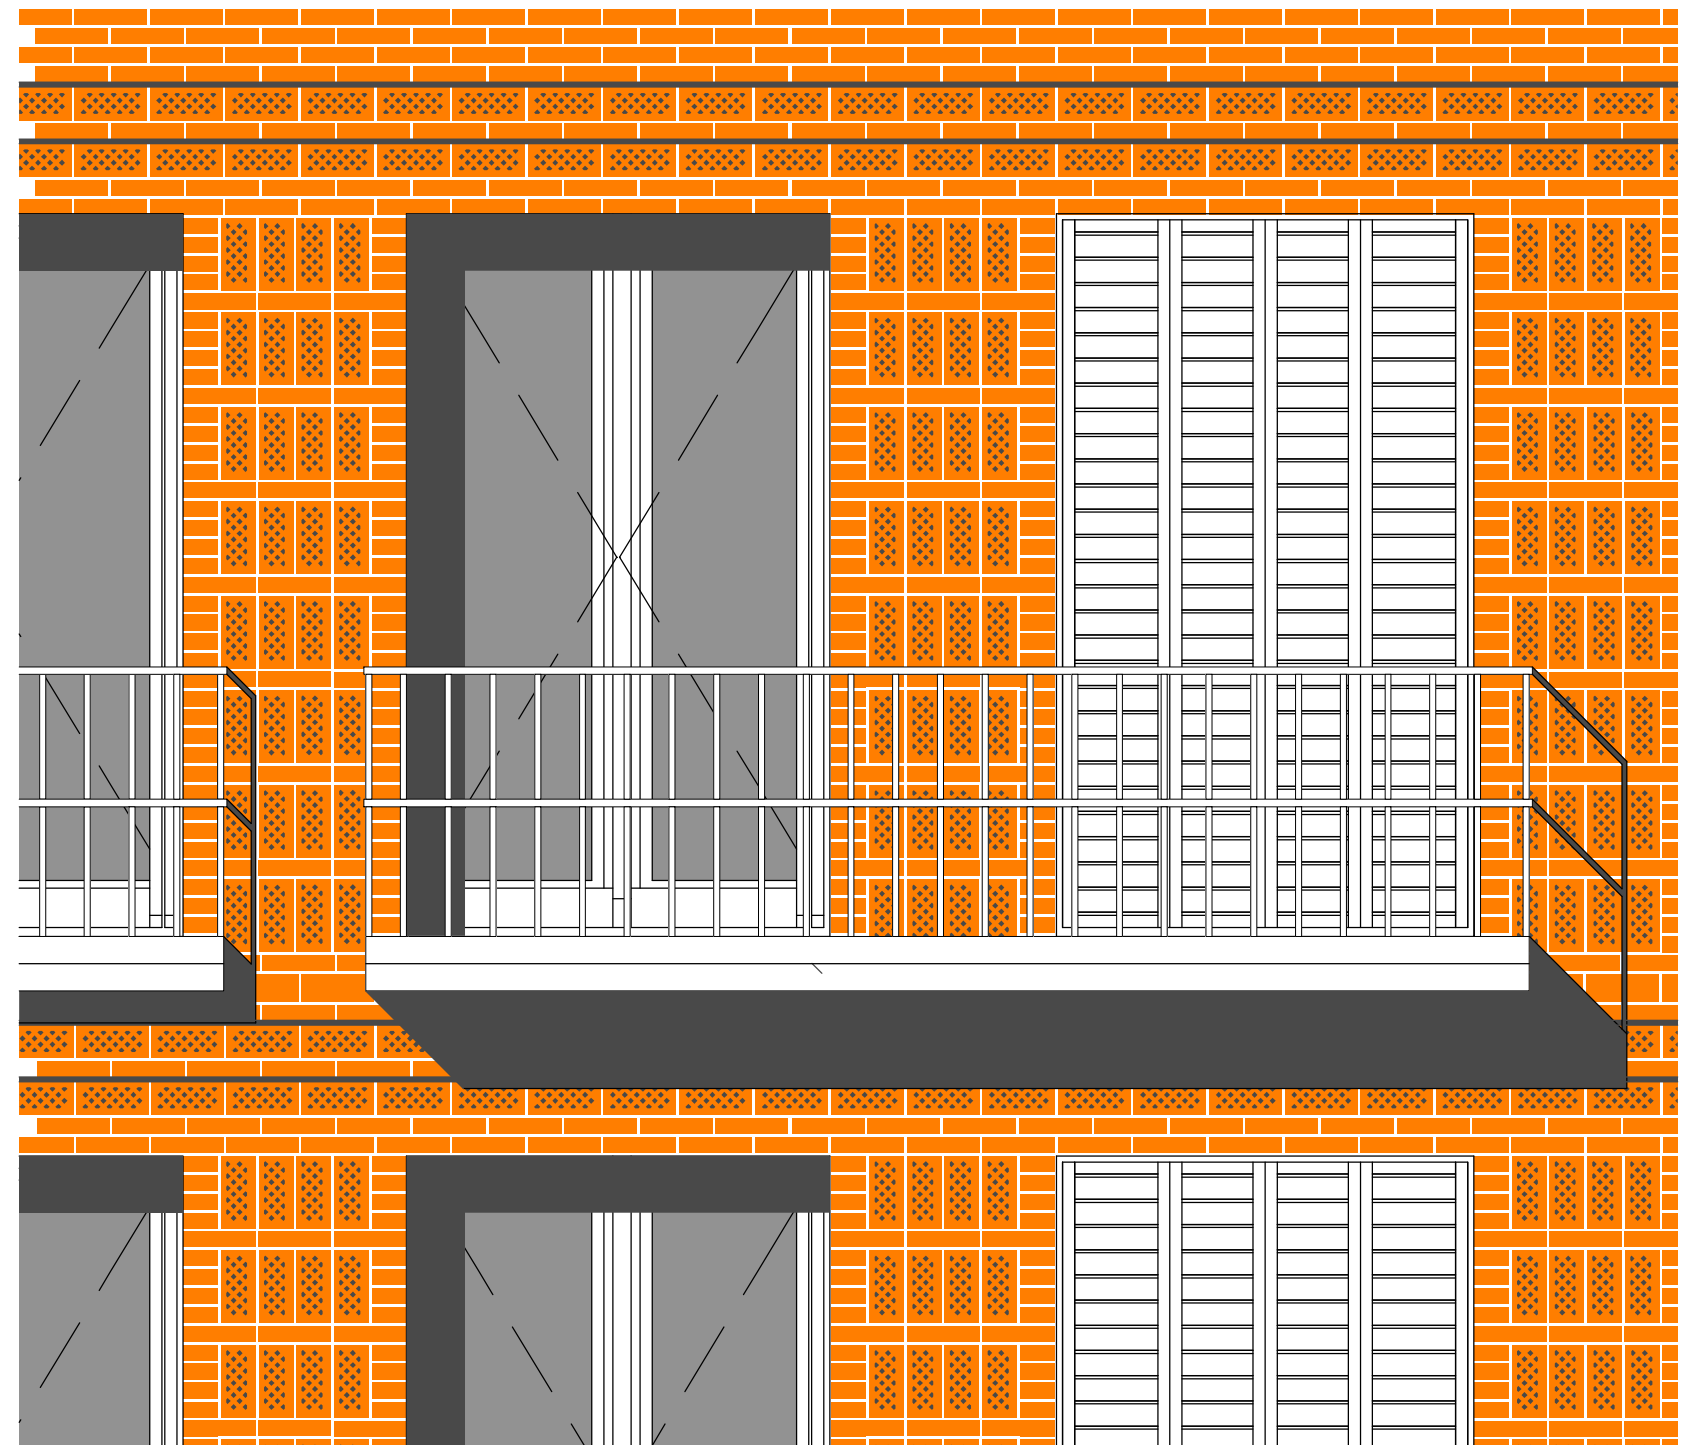

ANSICHT

DETAIL FENSTER / FASSADE M 1:200

NEUBAU WOHN- u. GESCHÄFTSHAUS

Engeldamm 60 / Adalbertstraße 66 - in Berlin-Mitte



Haus Engeldamm 62 / 64
(eh. Gewerkschaftshaus)

Eingang

Zugang
zum Hof

Gewerbe
Eingang

Adalbertstraße

Eckhaus Engeldamm 54/
Adalbertstr. 24

ANSICHT ENGELDAMM M 1:200

NEUBAU WOHN-u. GESCHÄFTSHAUS

Engeldamm 60 / Adalbertstraße 66 - in Berlin-Mitte

Engeldamm



Eingang

Zufahrt TG



Haus Adalbertstr. 58 bis 65

ANSICHT ADLBERTSTRASSE M 1:200

NEUBAU WOHN-u. GESCHÄFTSHAUS

Engeldamm 60 / Adalbertstraße 66 - in Berlin-Mitte



ANSICHT HOF ENGELDAMM, NORD-OST M 1:200

NEUBAU WOHN-u. GESCHÄFTSHAUS


Engeldamm 60 / Adalbertstraße 66 - in Berlin-Mitte



ANSICHT HOF ADALBERTSRASSE, SÜD-WEST / SCHNITT D-D M 1:200

NEUBAU WOHN-u. GESCHÄFTSHAUS


Engeldamm 60 / Adalbertstraße 66 - in Berlin-Mitte

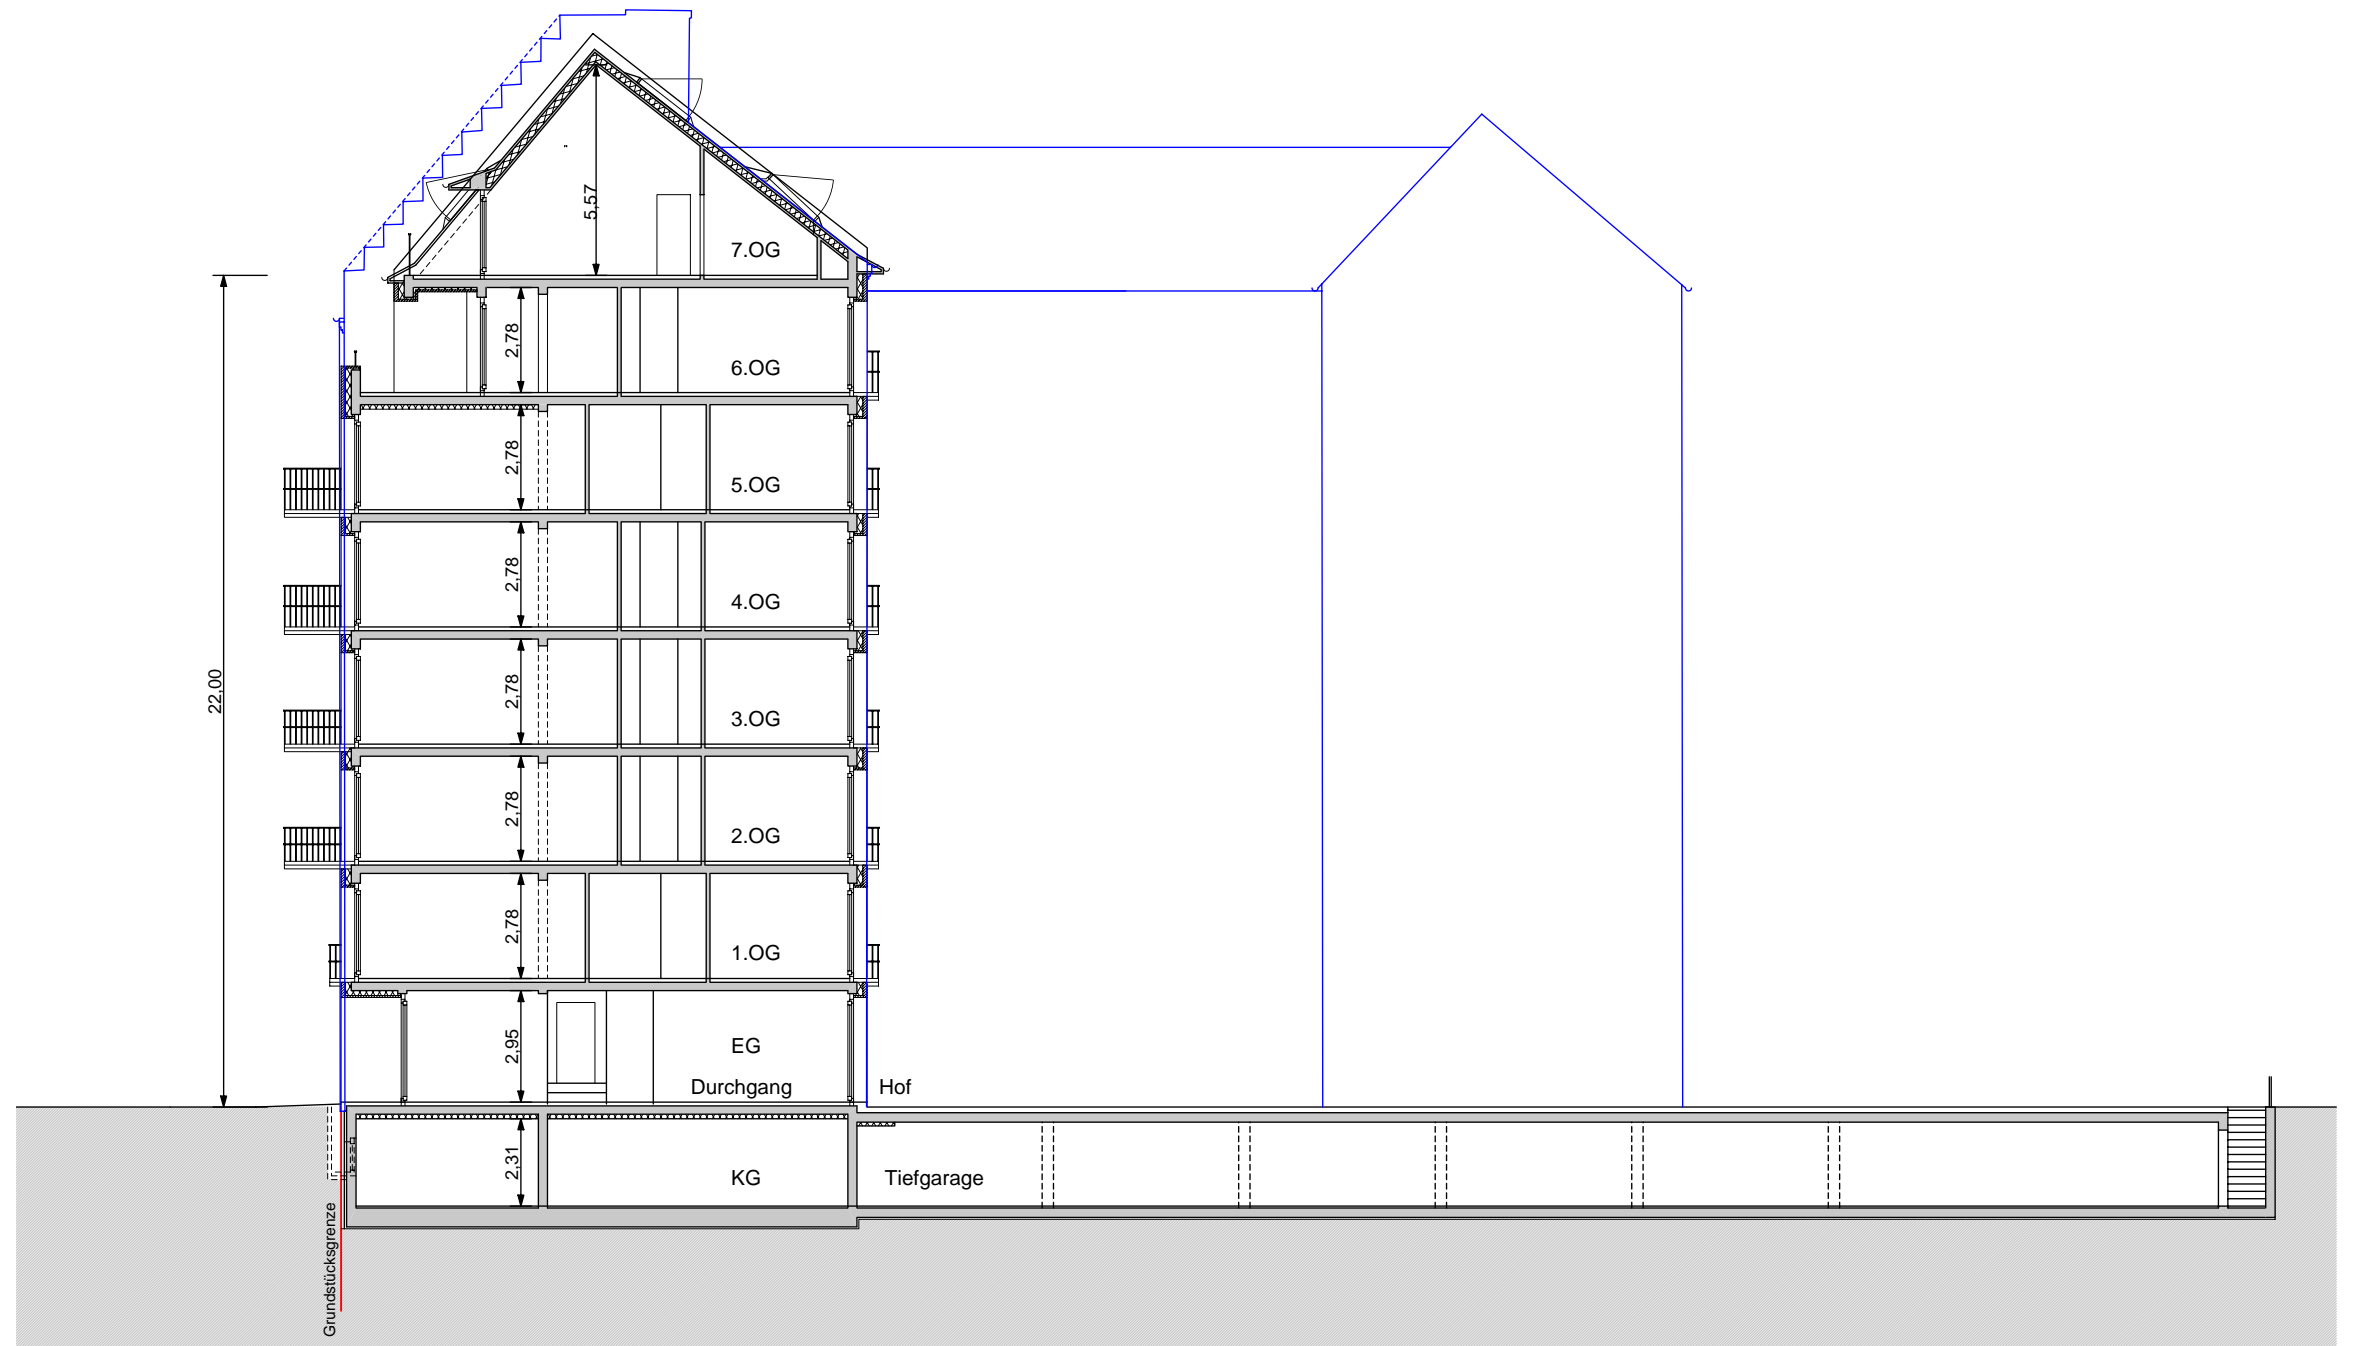

SCHNITT A-A M 1:200

NEUBAU WOHN-u. GESCHÄFTSHAUS


Engeldamm 60 / Adalbertstraße 66 - in Berlin-Mitte

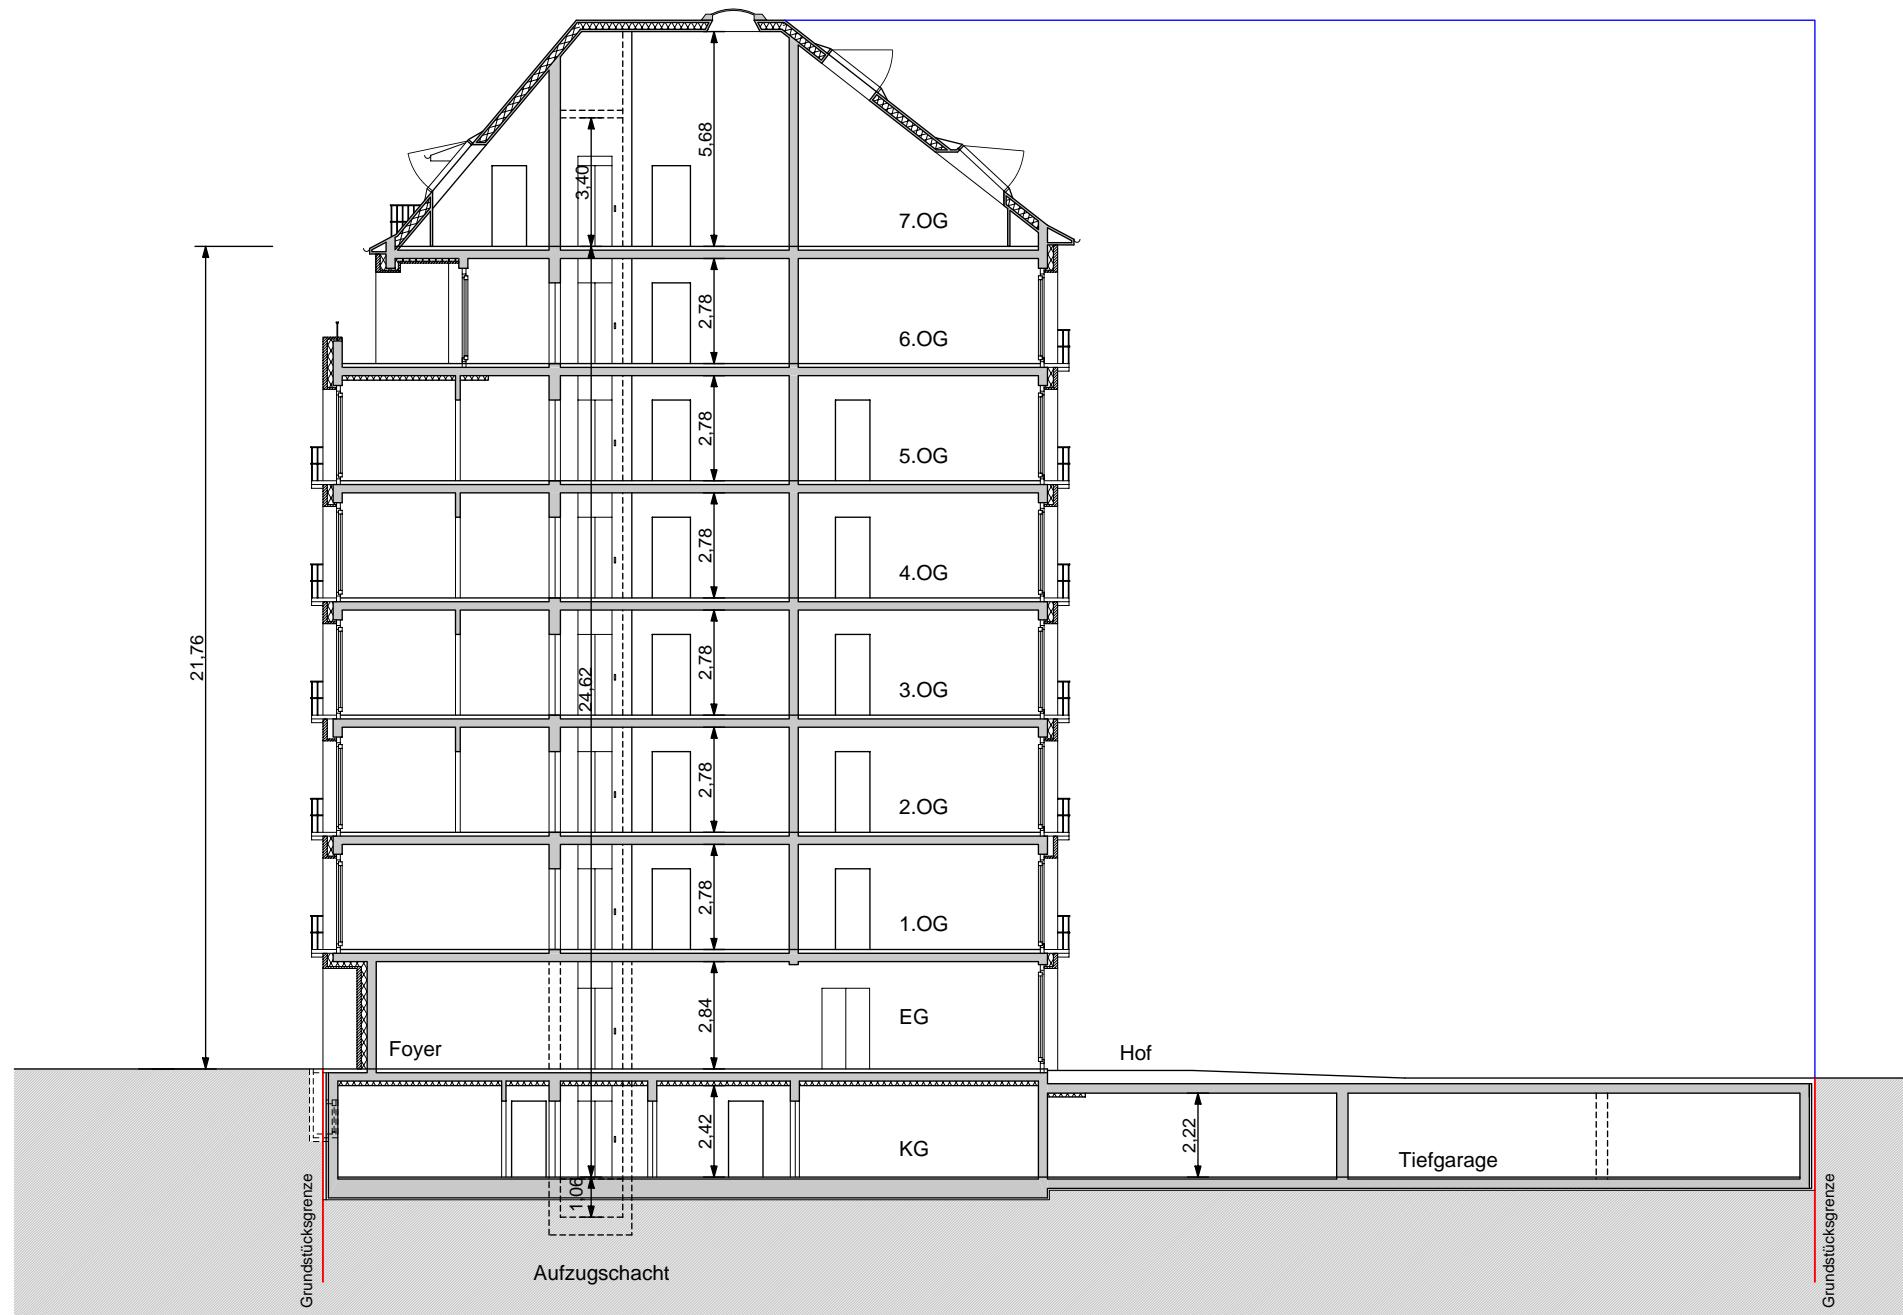

SCHNITT B-B M 1:200

NEUBAU WOHN-u. GESCHÄFTSHAUS


Engeldamm 60 / Adalbertstraße 66 - in Berlin-Mitte

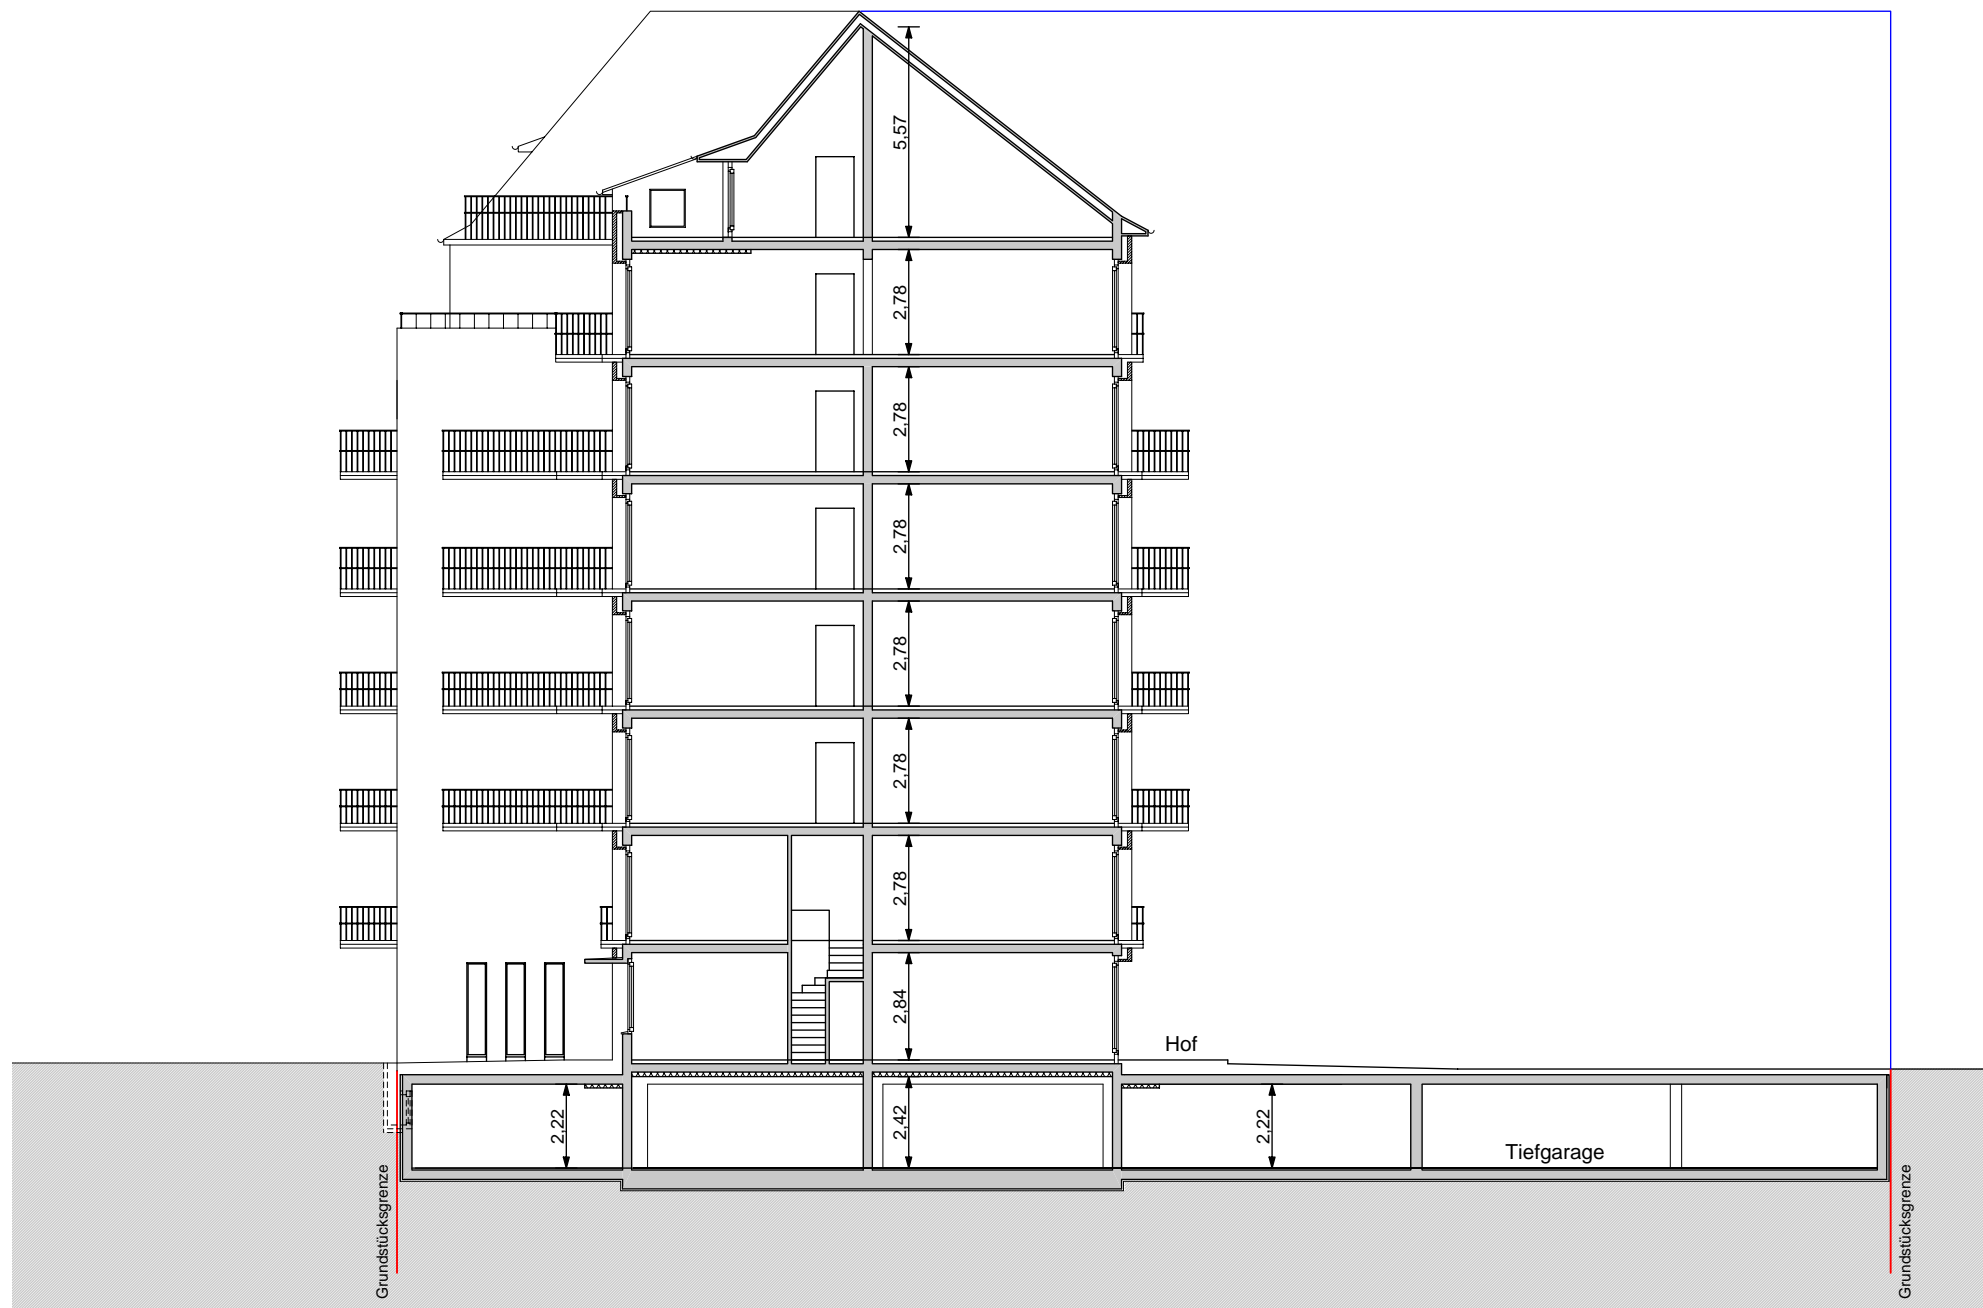

SCHNITT C-C M 1:200

NEUBAU WOHN-u. GESCHÄFTSHAUS

Engeldamm 60 / Adalbertstraße 66 - in Berlin-Mitte

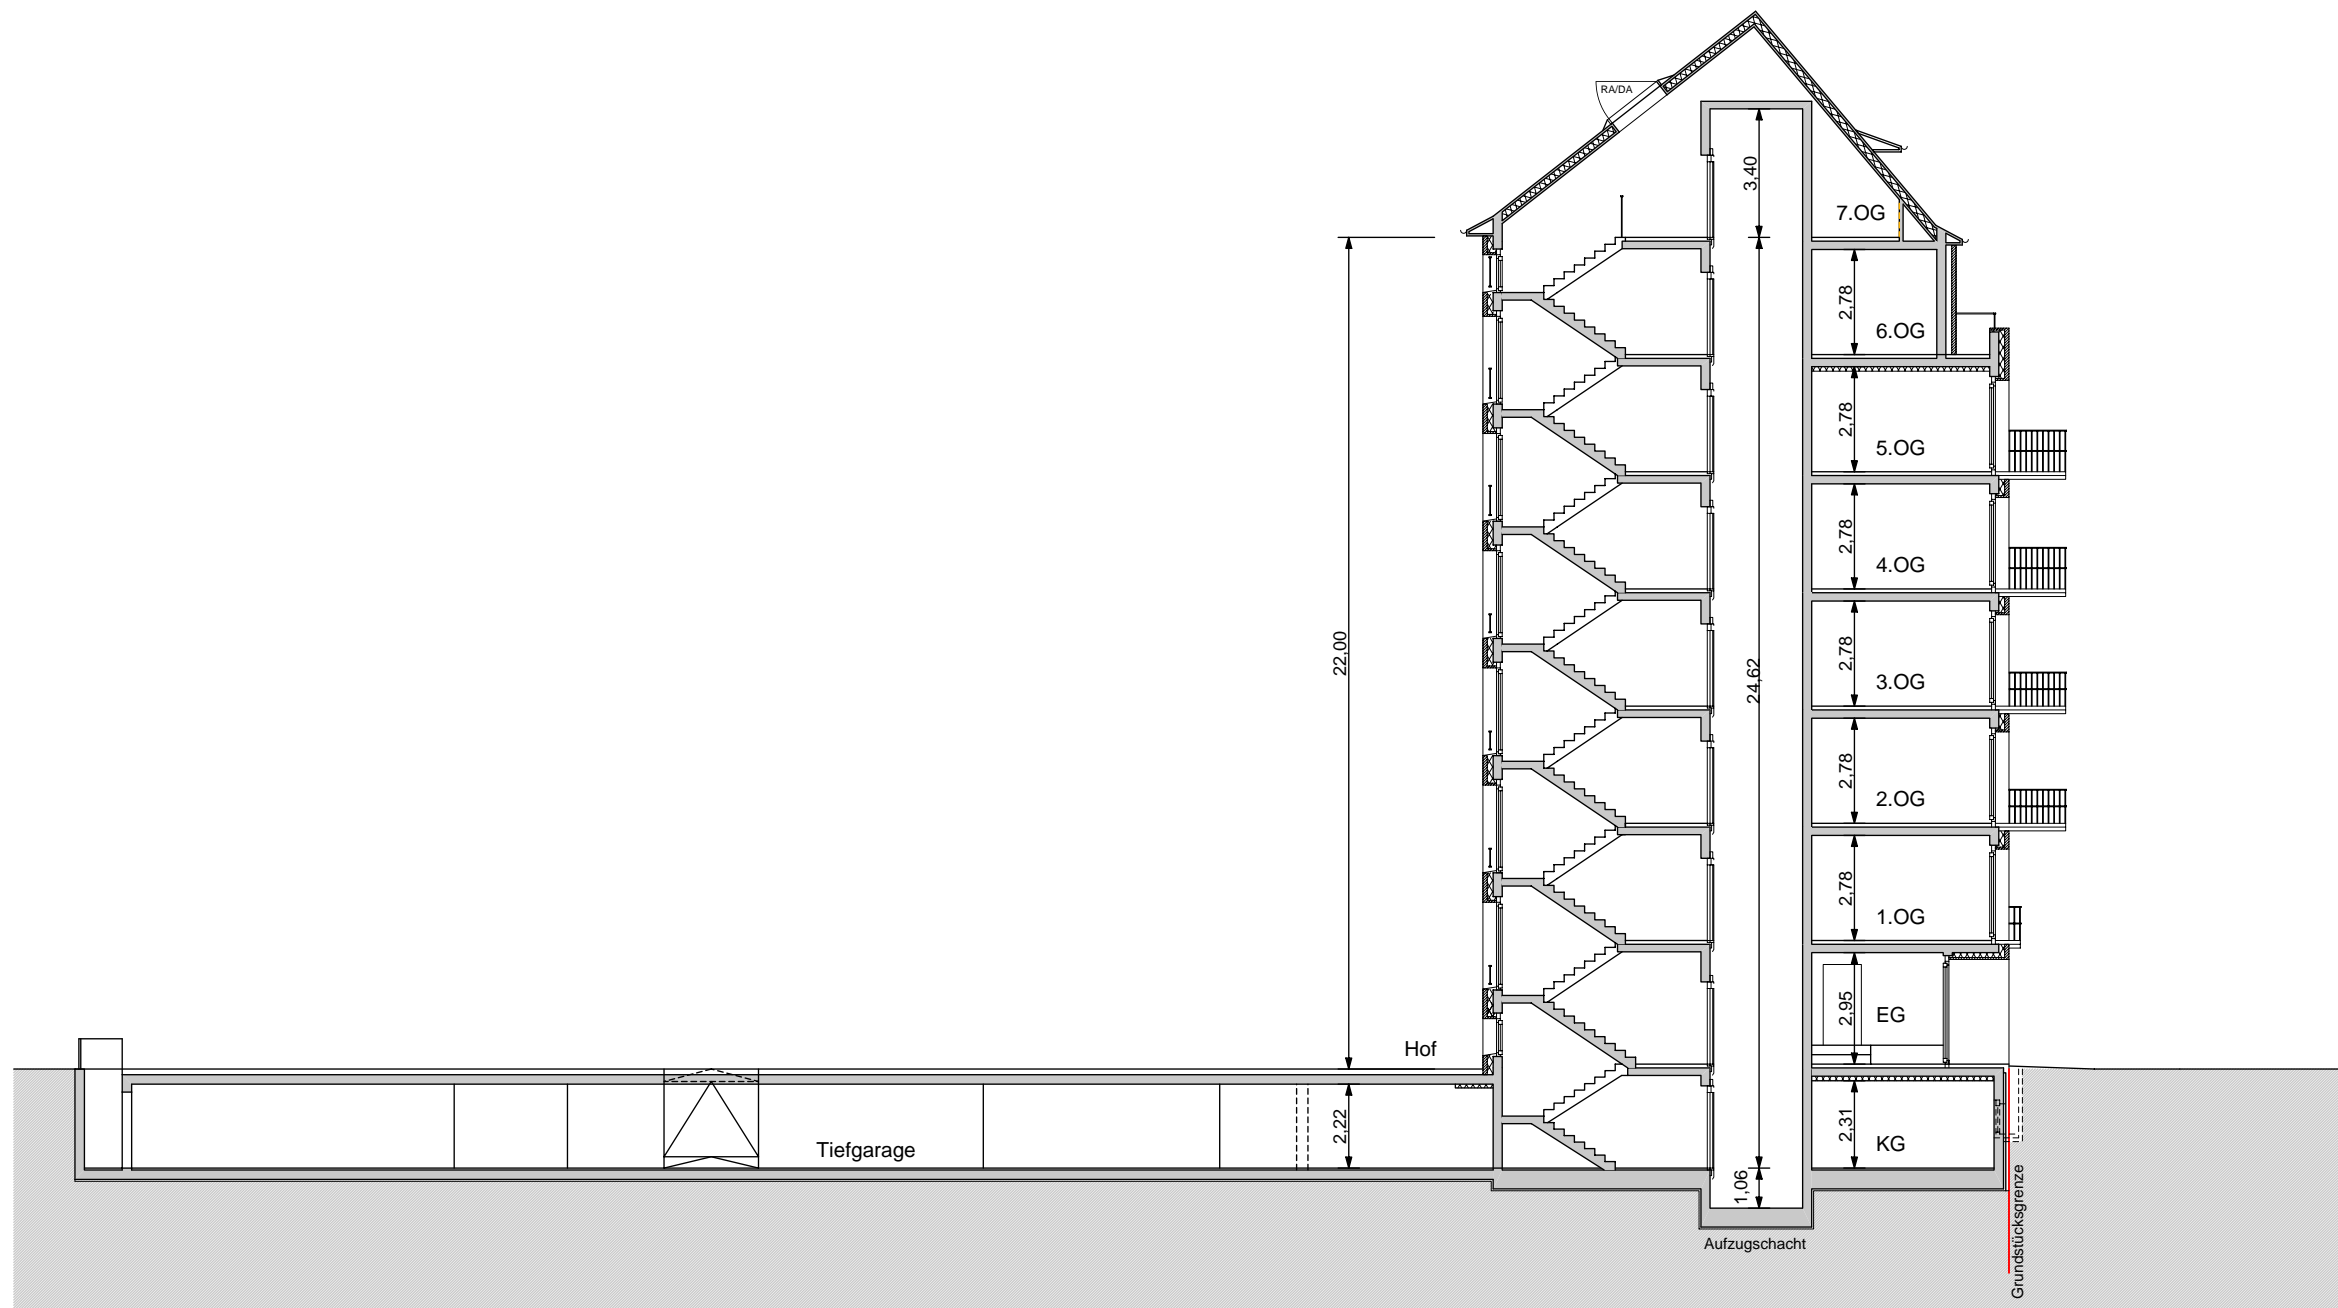

SCHNITT D-D M 1:200

NEUBAU WOHN-u. GESCHÄFTSHAUS

Engeldamm 60 / Adalbertstraße 66 - in Berlin-Mitte